


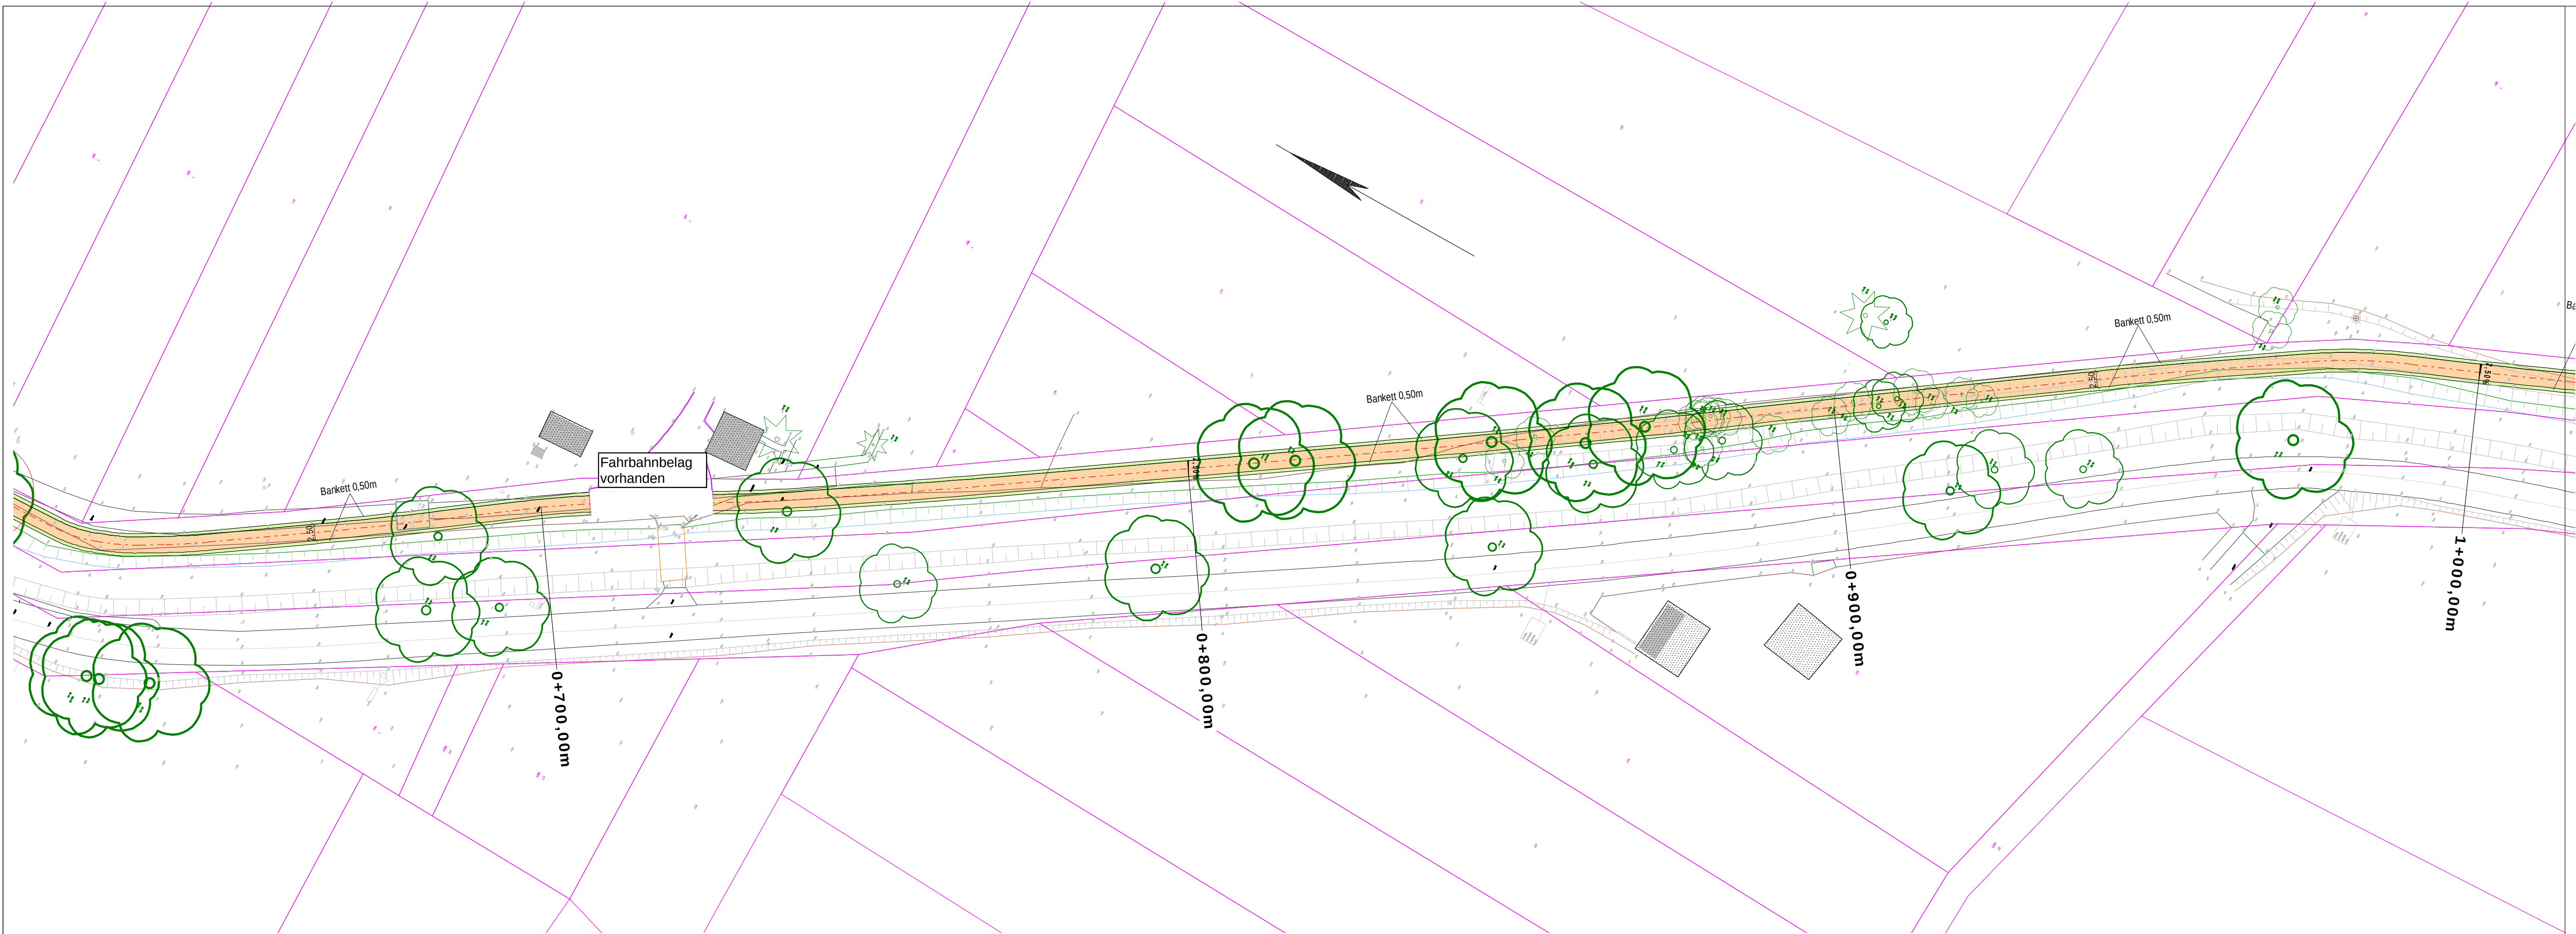

ZEICHENERKLÄRUNG

	Bankett
	Rad-/Gehweg
	Querneigungsrichtung und -gefälle in Prozent
	vorhandener Baum

Nr.		Art der Änderung		Datum	Name
IVW Ingenieurbüro für Verkehrs- und Wasserwirtschaftsplanung GmbH Calbische Straße 17 39122 Magdeburg					
Telefax 0391-4060400 Telefon 0391-4060300 eMail office@ivw-ingenieure.de					
bearb.: Eb-Die/ Schmidt		gez.: Eb-Die	gepr.: Bauer	Magdeburg,	04/ 2023
Auftraggeber Stadt Genthin Marktplatz 3 39307 Genthin				Unterlage Nr.: 3 Blatt-Nr.: 3 Reg.-Nr.: 120 22 024	
Vorhaben Grundhafter Ausbau Geh- und Radweg Genthin nach Mätzelt Los 1 Vorplanung				Datum 04/ 2023 Zeichen Eb-Die/ Schmidt Eb-Die Bauer	
Gepr./ft:				Lageplan Maßstab: 1 : 500	