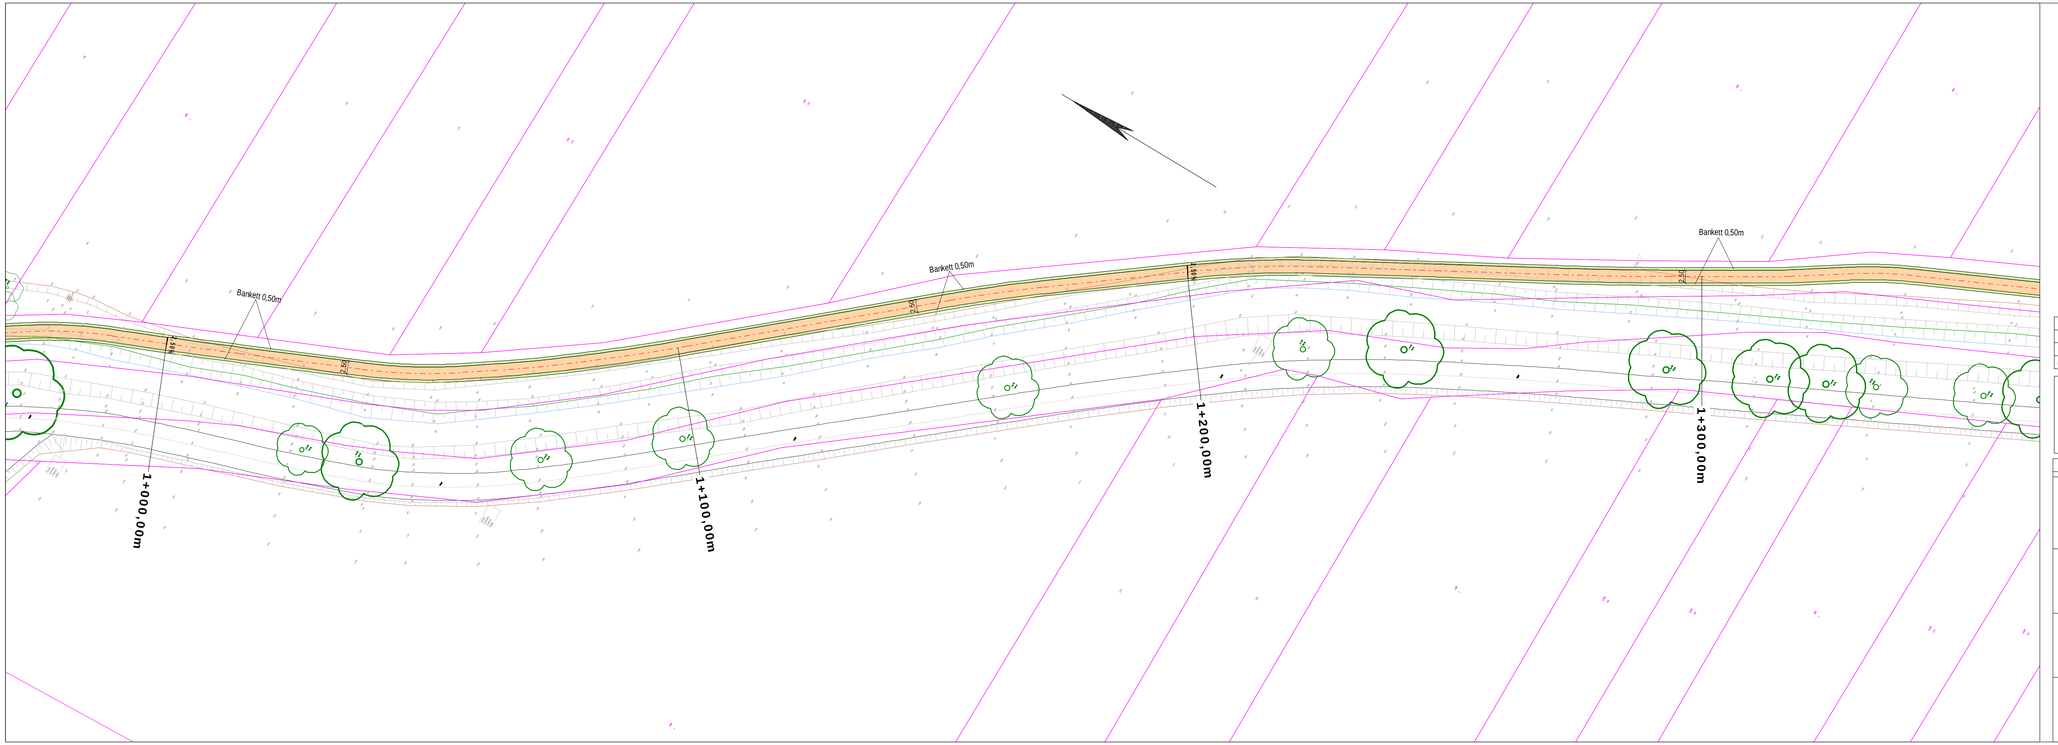

ZEICHENERKL RUNG

Bankett
Rad-/Gehweg

x.x.x

Querneigungsrichtung und -gef*lle in Prozent

vorhandener Baum

Nr.	Art der nderung	Datum	Name

IVW Ingenieurb¿ro f¿r Verkehrs- und Wasserwirtschaftsplanung GmbH
Calbische Straße 17
39122 Magdeburg

Telefax 0391-4060400
Telefon 0391-4060300
eMail office@ivw-ingenieure.de

bearb.: Eb-Die/ Schmidt	gez.: Eb-Die	gepr.: Bauer	Magdeburg, 04/ 2023

Auftraggeber

Stadt Genthin
Marktplatz 3
39307 Genthin

Unterlage Nr.: 3
Blatt-Nr.: 4
Reg.-Nr.: 120 22 024

Vorhaben

Grundhafter Ausbau
Geh- und Radweg Genthin nach M¿tzel
Los 1
Vorplanung

	Datum	Zeichen
bearbeitet	04/ 2023	Eb-Die/ Schmidt
gezeichnet	04/ 2023	Eb-Die
gepr¿ft	04/ 2023	Bauer

Lageplan

Maßstab: 1 : 500

Gepr¿ft: