


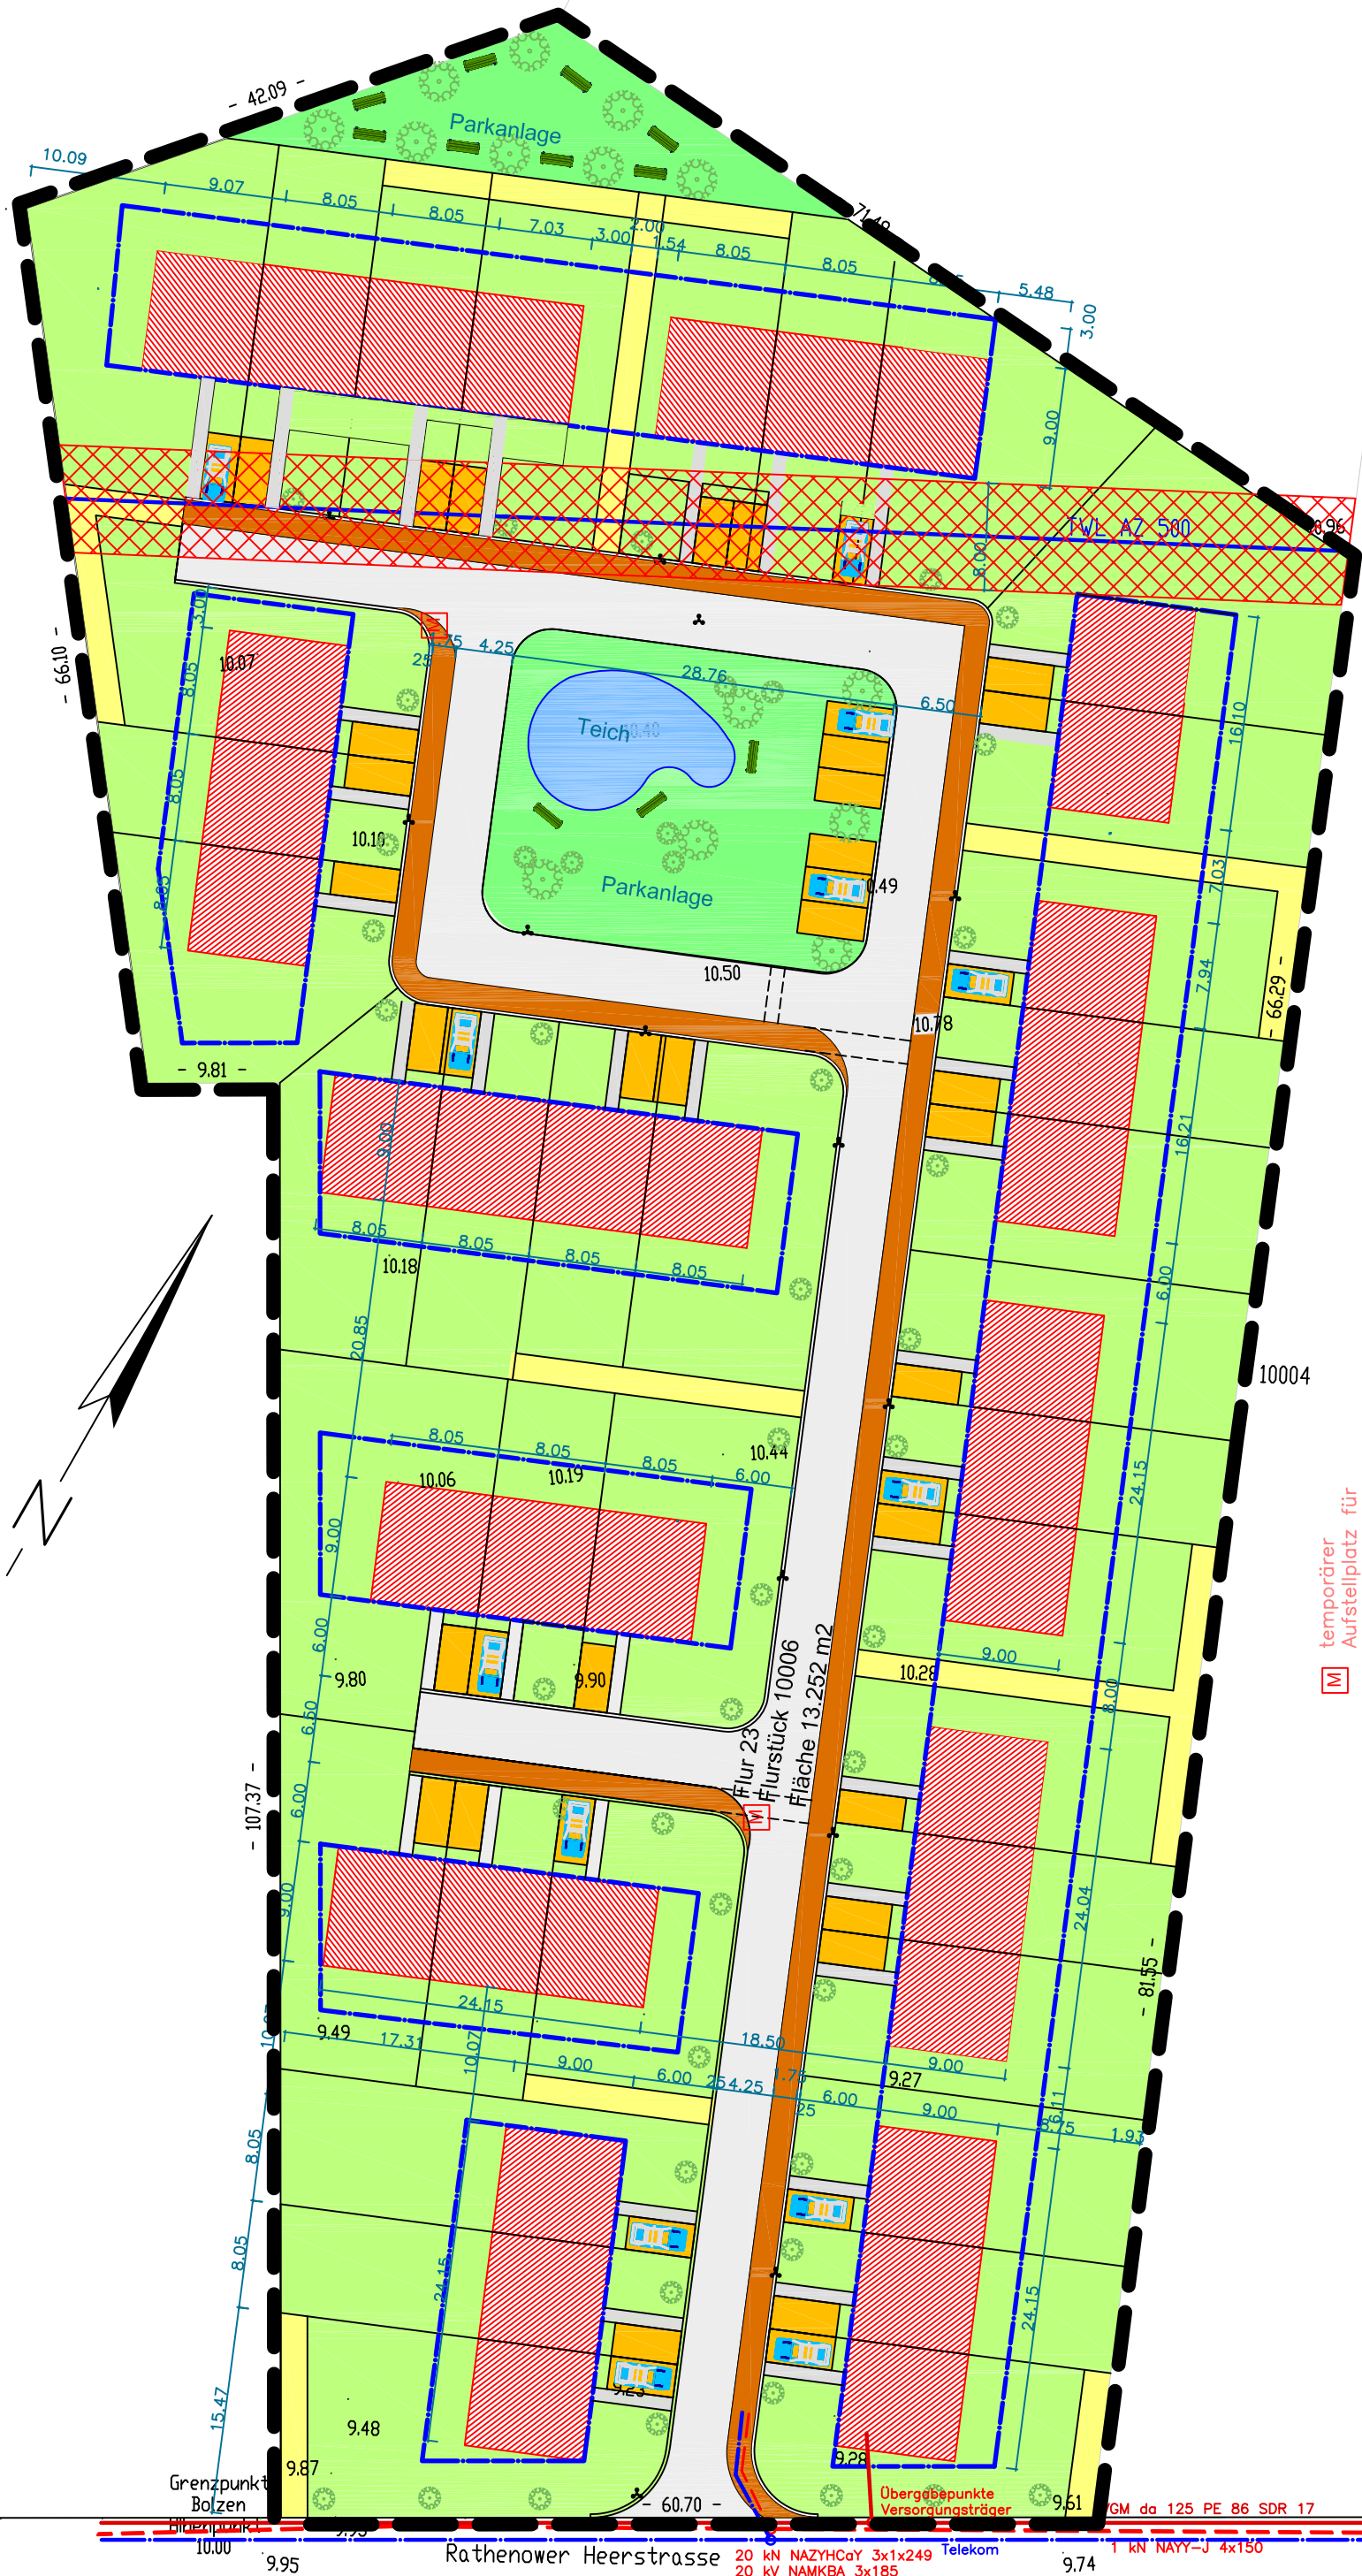

37 seniorengerechte  
Wohngebäude

Kartengrundlage: Auszug aus der  
Liegenschaftskarte  
Az.: A3-T37.201 09  
Gemarkung: Genthin  
Flur: 23  
Flurstück: 10006  
Maßstab: 1:10.000

temporärer  
Aufstellplatz für  
Mülltonnen an  
Ziehungstagen

- Leitungskorridore
- überfahrbarer Gehweg /Leitungskorridor
- Grün-Erholungsfläche
- Teich
- Dungwege
- Fahrbahn
- Bebauung
- Gartenfläche
- Stellplätze

|                                                                                     |                                                    |   |                   |
|-------------------------------------------------------------------------------------|----------------------------------------------------|---|-------------------|
| PROJEKT:<br>„Rathenower Heerstraße“<br>Rathenower Heerstrasse<br>39307 Genthin      | PLANINHALT:<br>Vorhaben - und<br>Erschließungsplan |   | MASSTAB:<br>1:500 |
|                                                                                     | DATEI:<br>BP_20_02_11.dwg                          | DATUM:<br>Mai 2012                                                                                        |                   |
| BAUHERR:<br>EH-Grundstücksgesellschaft OHG<br>Magdeburger Straße 5<br>39307 Genthin |                                                    | Ingenieurbüro Wahl<br>Lehngasse 5<br>15230 Frankfurt (Oder)<br>0335 4011926<br>wahl@ingenieurbuero-flo.de |                   |
| Unterchrift:                                                                        |                                                    | Unterchrift:                                                                                              |                   |
| PROJEKT NR: 09-09                                                                   |                                                    | BLATT 01                                                                                                  |                   |

Herausgeber: Landesamt für  
Vermessung und  
Geoinformation Sachsen-  
Anhalt (LVermGeo LSA)

Vervielfältigungserlaubnis erteilt  
durch: LVermGeo LSA  
am: 30.10.2009  
Aktenzeichen: T 37.203 09

Grenzpunkt  
Bolzen

Rathenower Heerstrasse

20 kN NAZYHCaY 3x1x249  
20 kV NAMKBA 3x185

Telekom

1 kN NAY-J 4x150

GM da 125 PE 86 SDR 17

Übergegebepunkte  
Versorgungsträger