



Regelprofil Bkl. VI

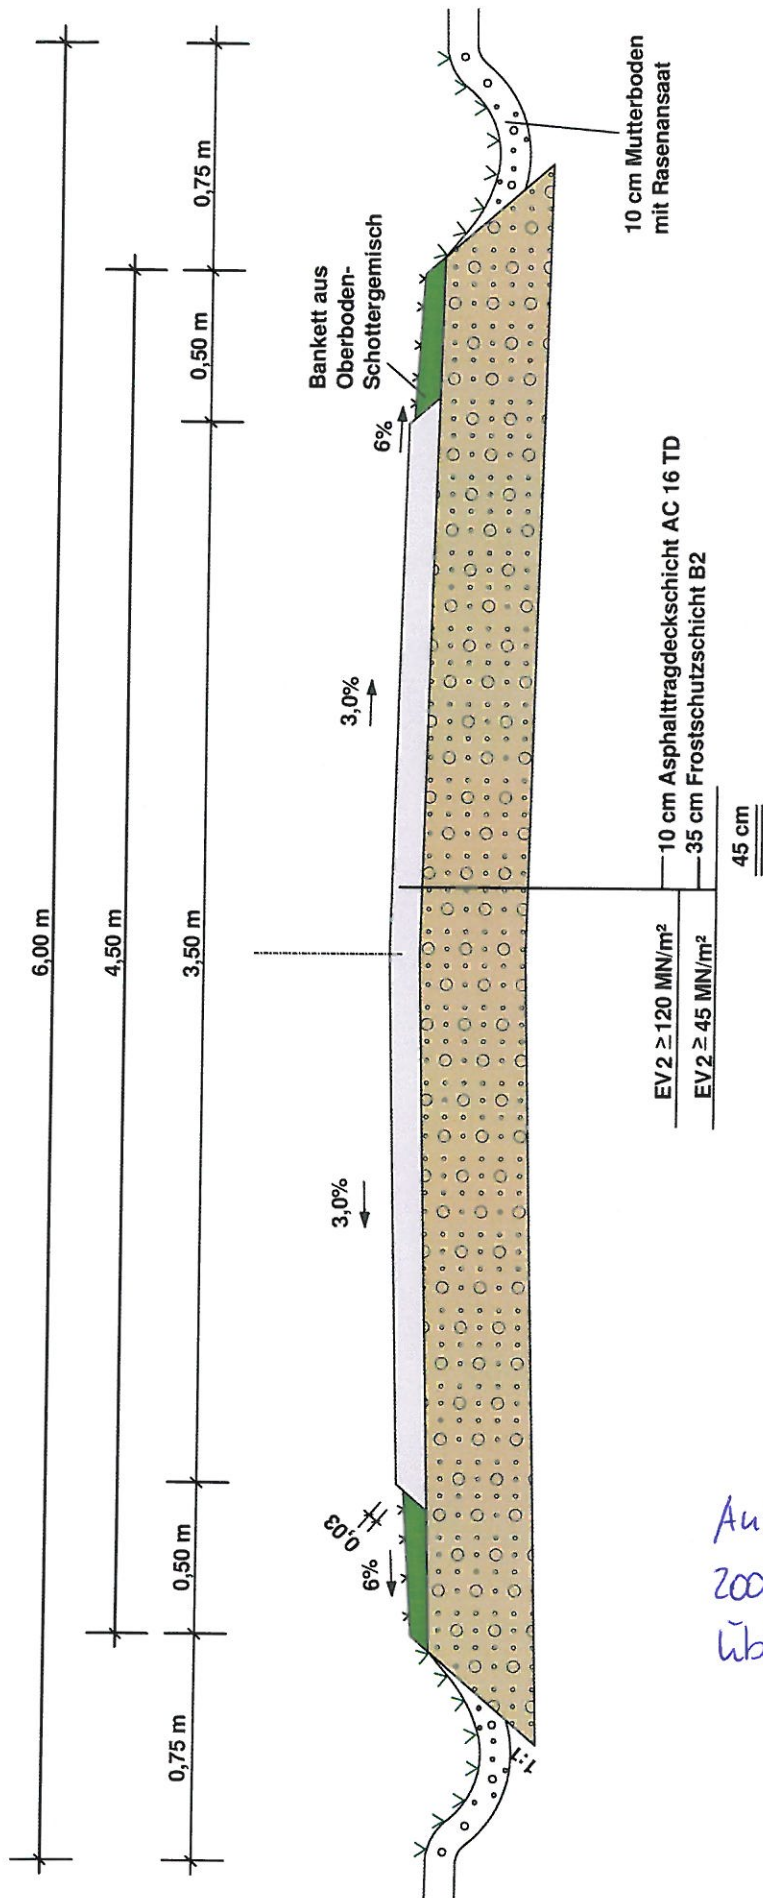

Anlage
2009-2014 / Bau - 280
Übersichtsplan u. Regelquerschnitt

INGENIEURBÜRO <i>Konrad Spiegler & Sohn GbR</i>  Berliner Str. 27, 39288 Burg Tel.: 03921 / 944501 u. 987351 Fax: 03921 / 944502		Vorhaben: Ländlicher Wegebau Gottesforth bis Paplitz	
Bearb. 30.03.2012 Gez. 30.03.2012 Plot 31.05.2012 Maßstab 1 : 25		Vorhabensträger: VG Möckern-Loburg-Fläming Gemeinde Schoppsdorf	
Darstellung: Regelprofil		Höhenystem -	
Blattgröße 208 mm x 295 mm		Lagestatus -	
Blatt 5		Zust. -	

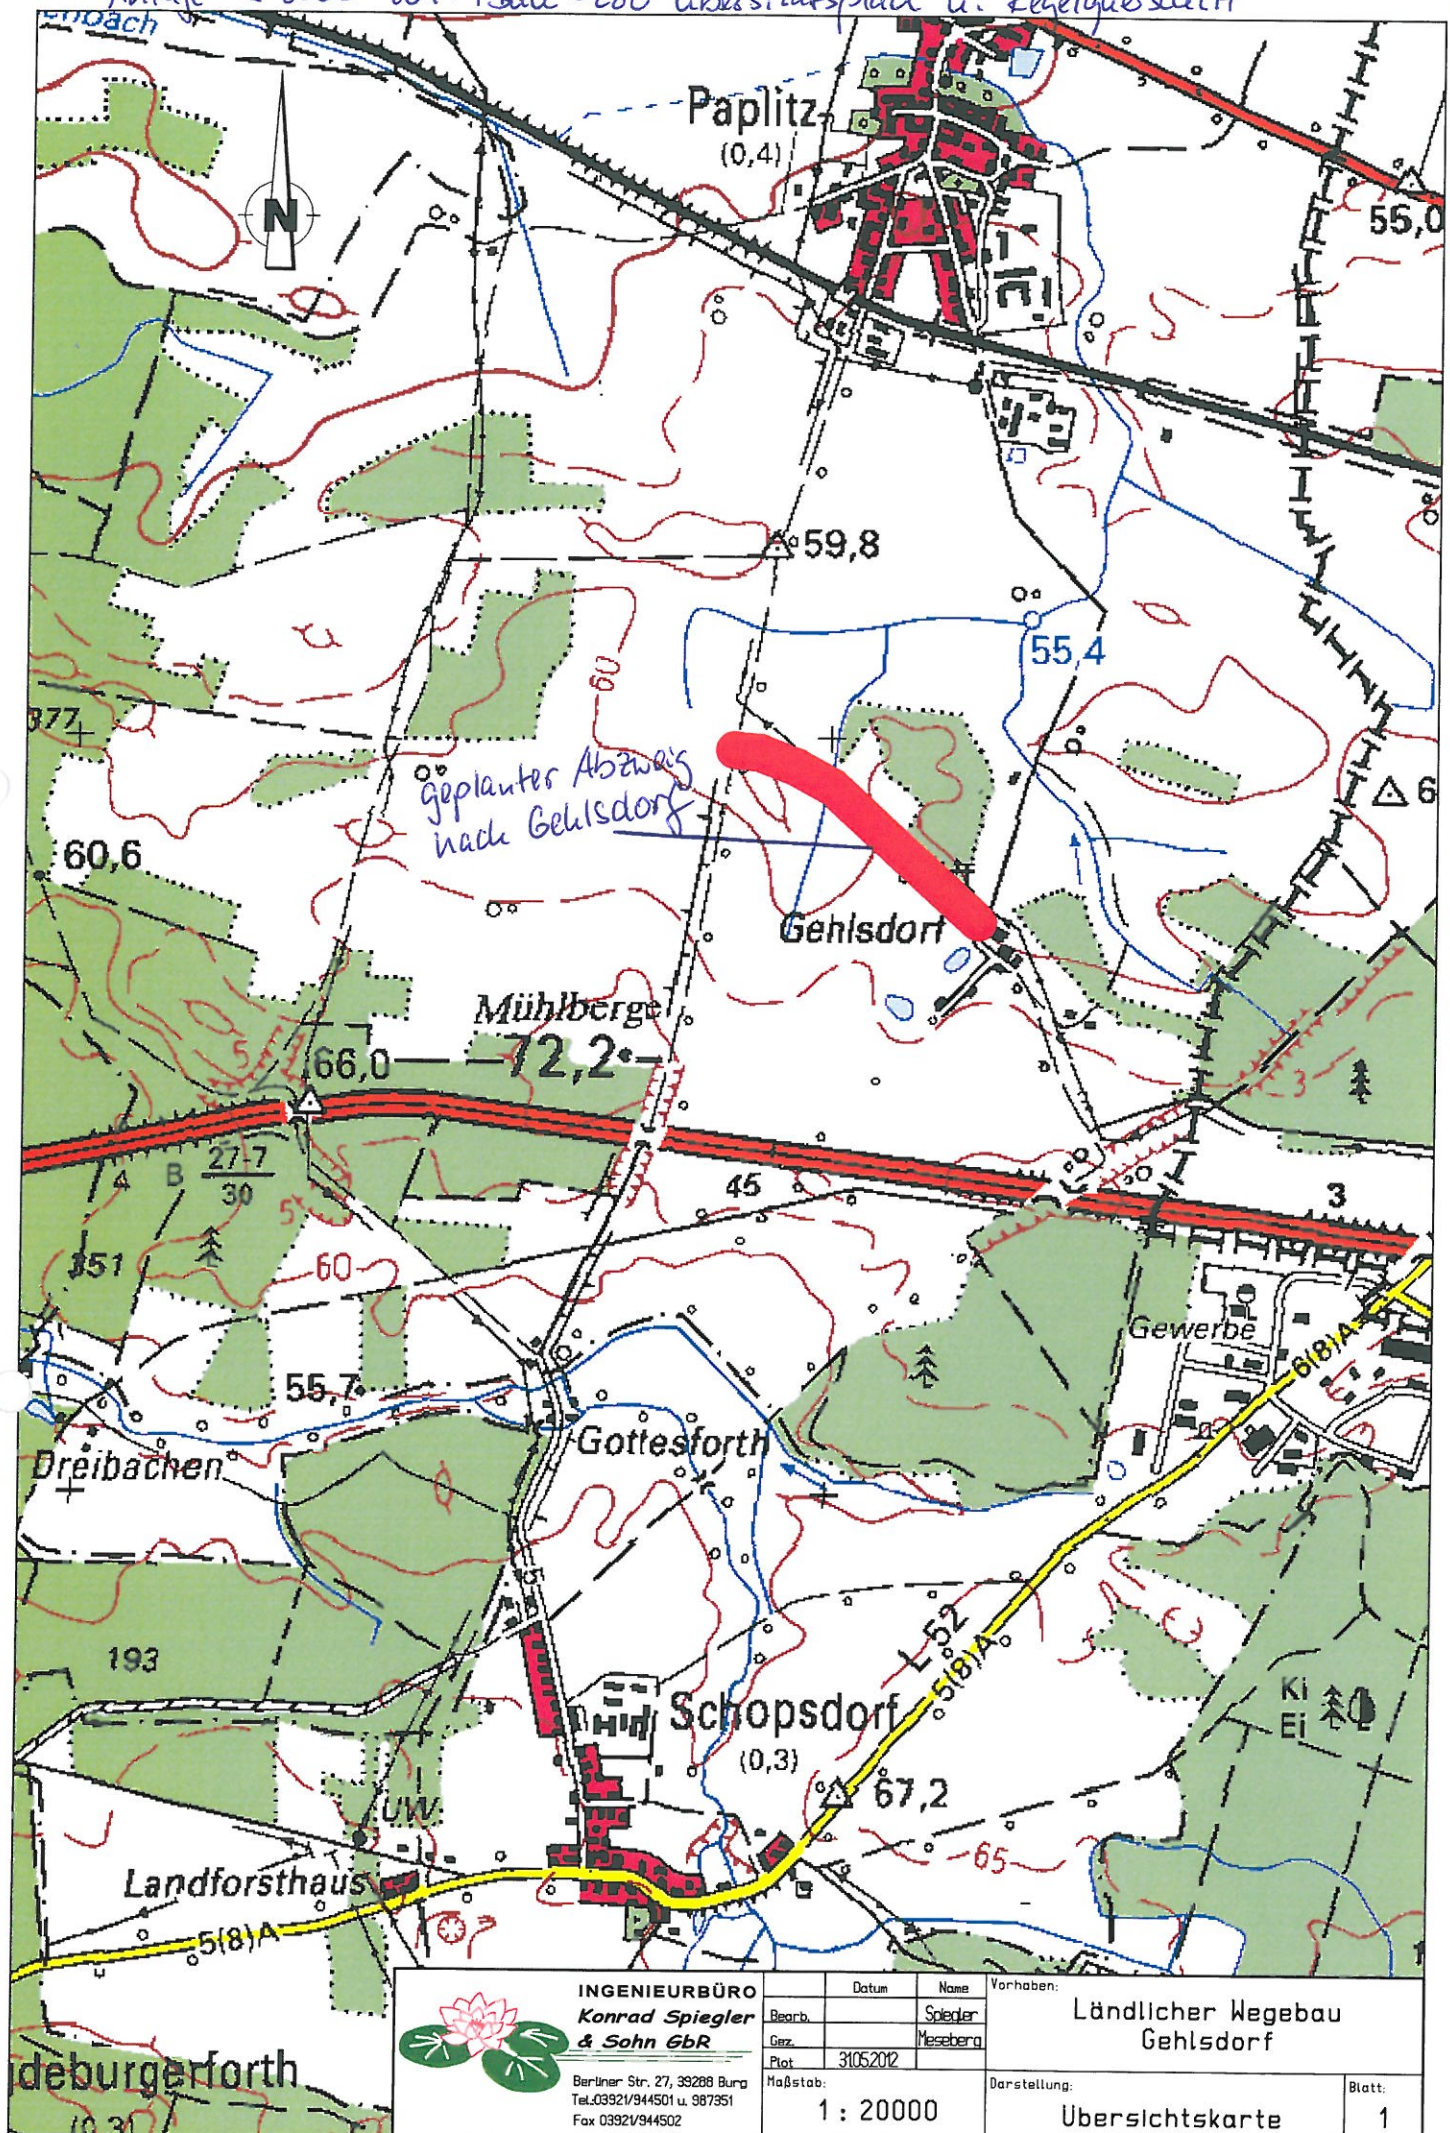


INGENIEURBÜRO
Konrad Spiegler
& Sohn GbR

Berliner Str. 27, 39288 Burg
Tel. 03921/944501 u. 987351
Fax 03921/944502

Datum	Name	Vorhaben:
Bearb.	Spiegler	Ländlicher Wegebau
Gez.	Meseberg	Gehlsdorf
Plot	31052012	
Maßstab:	1 : 20000	Darstellung:

Darstellung:	Übersichtskarte	Blatt:
		1

Regelprofil M 1:25

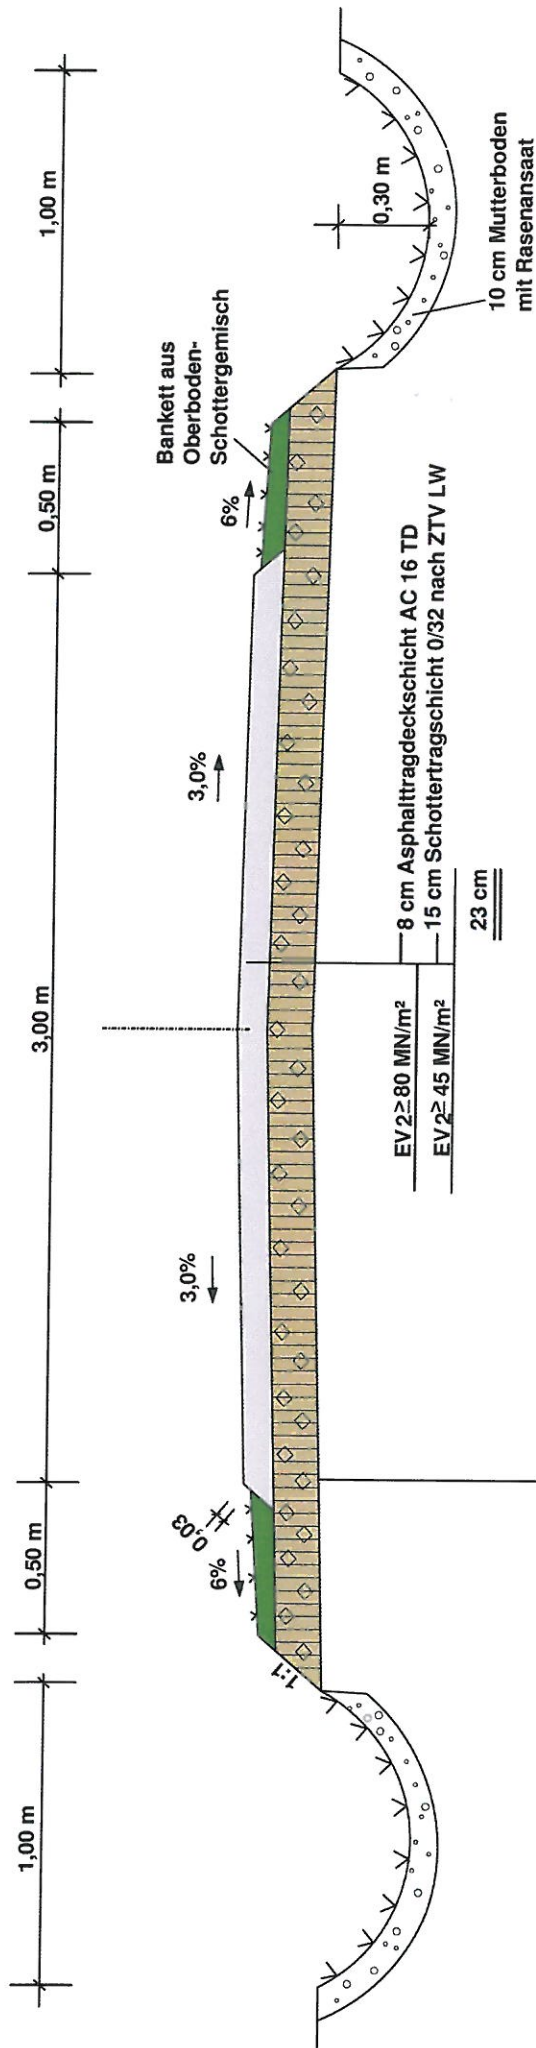

Oberboden mit Vegetationsdecke im Bereich der Wegetrasse 10 cm stark abtragen, vorh. Wegekörper nachprofilieren.

INGENIEURBÜRO <i>Konrad Spiegler & Sohn GbR</i>  Berliner Str. 27, 39288 Burg Tel.: 03921 / 944501 u. 987351 Fax: 03921 / 944502		Vorhaben: Ländlicher Wegebau Gehlsdorf	
Vorhabensträger: VG Möckern-Loburg-Fläming Gemeinde Schoppsdorf		Darstellung: Regelprofil	
Bearb. 30.05.2012 Spiegler	Datum 30.05.2012	Name Spiegler	Blatt 3
Gez. 30.05.2012 Meseberg	Datum 30.05.2012	Name Meseberg	
Plot 31.05.2012	Datum 31.05.2012	Name Meseberg	
Maßstab 1 : 25		Höhenystem -	Lagestatus -
Zust.	Änderung	Datum	Blattgröße 208 mm x 295 mm

Anlage
 2005-2014/ Bau - 280
 Übersichtsplan u. Regelquerschnitt