


(Asphalttragdeckenschicht)
Rasenansaat innerhalb der Baufeldgrenzen
an angrenzende Wege

Auszug Entwurfsplanung
Heinkelbrücke
Stand: 03.07.2014

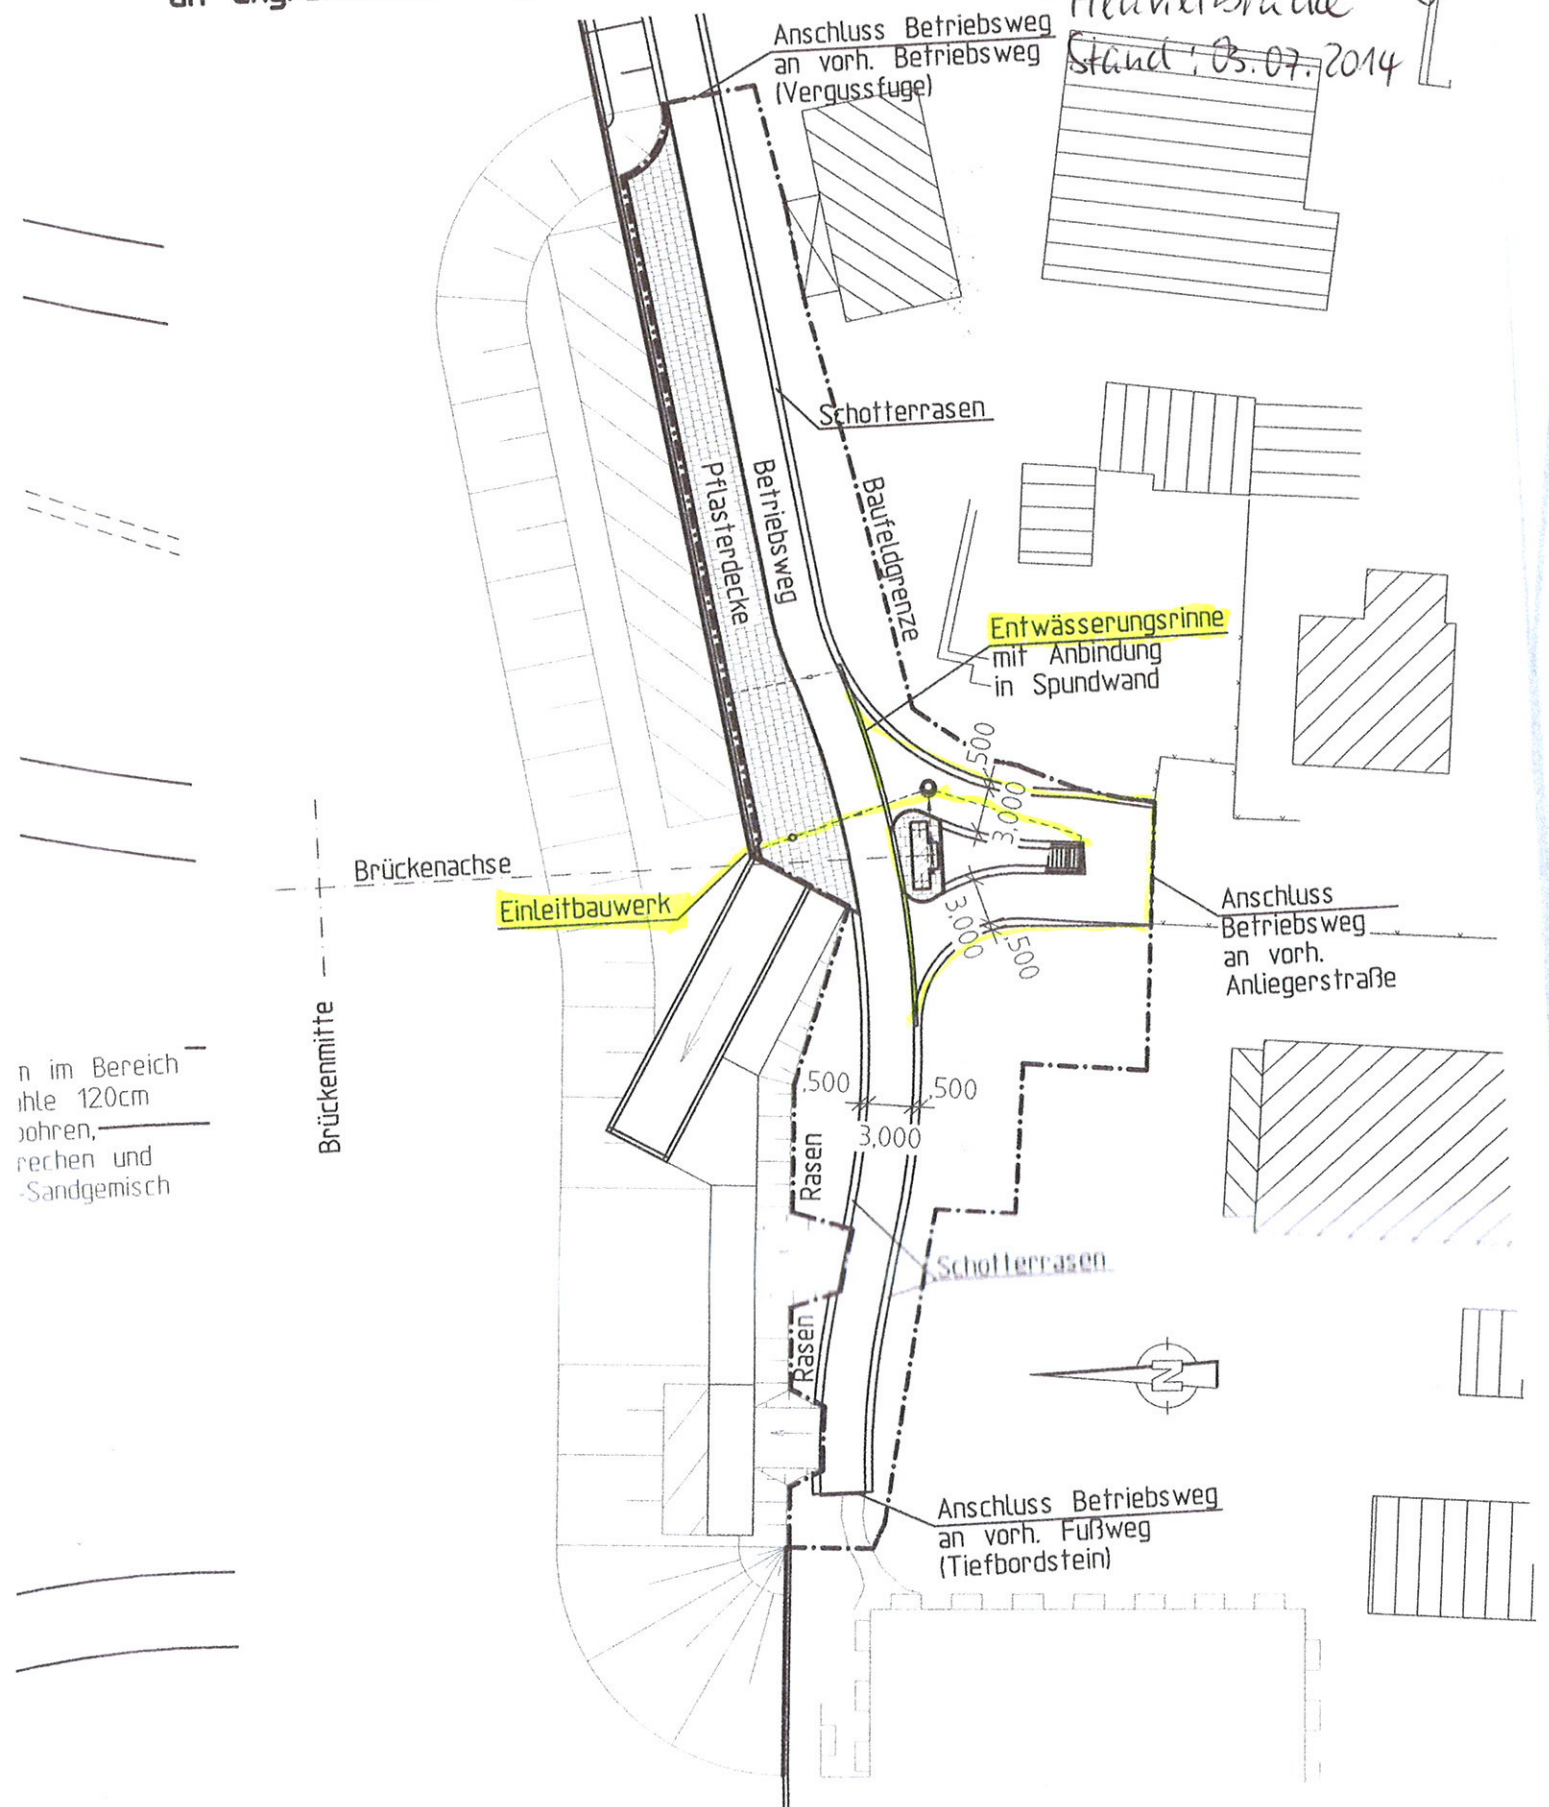

ANLAGE 2014 - 2015 - Bau 016 - RW Betriebsweg