


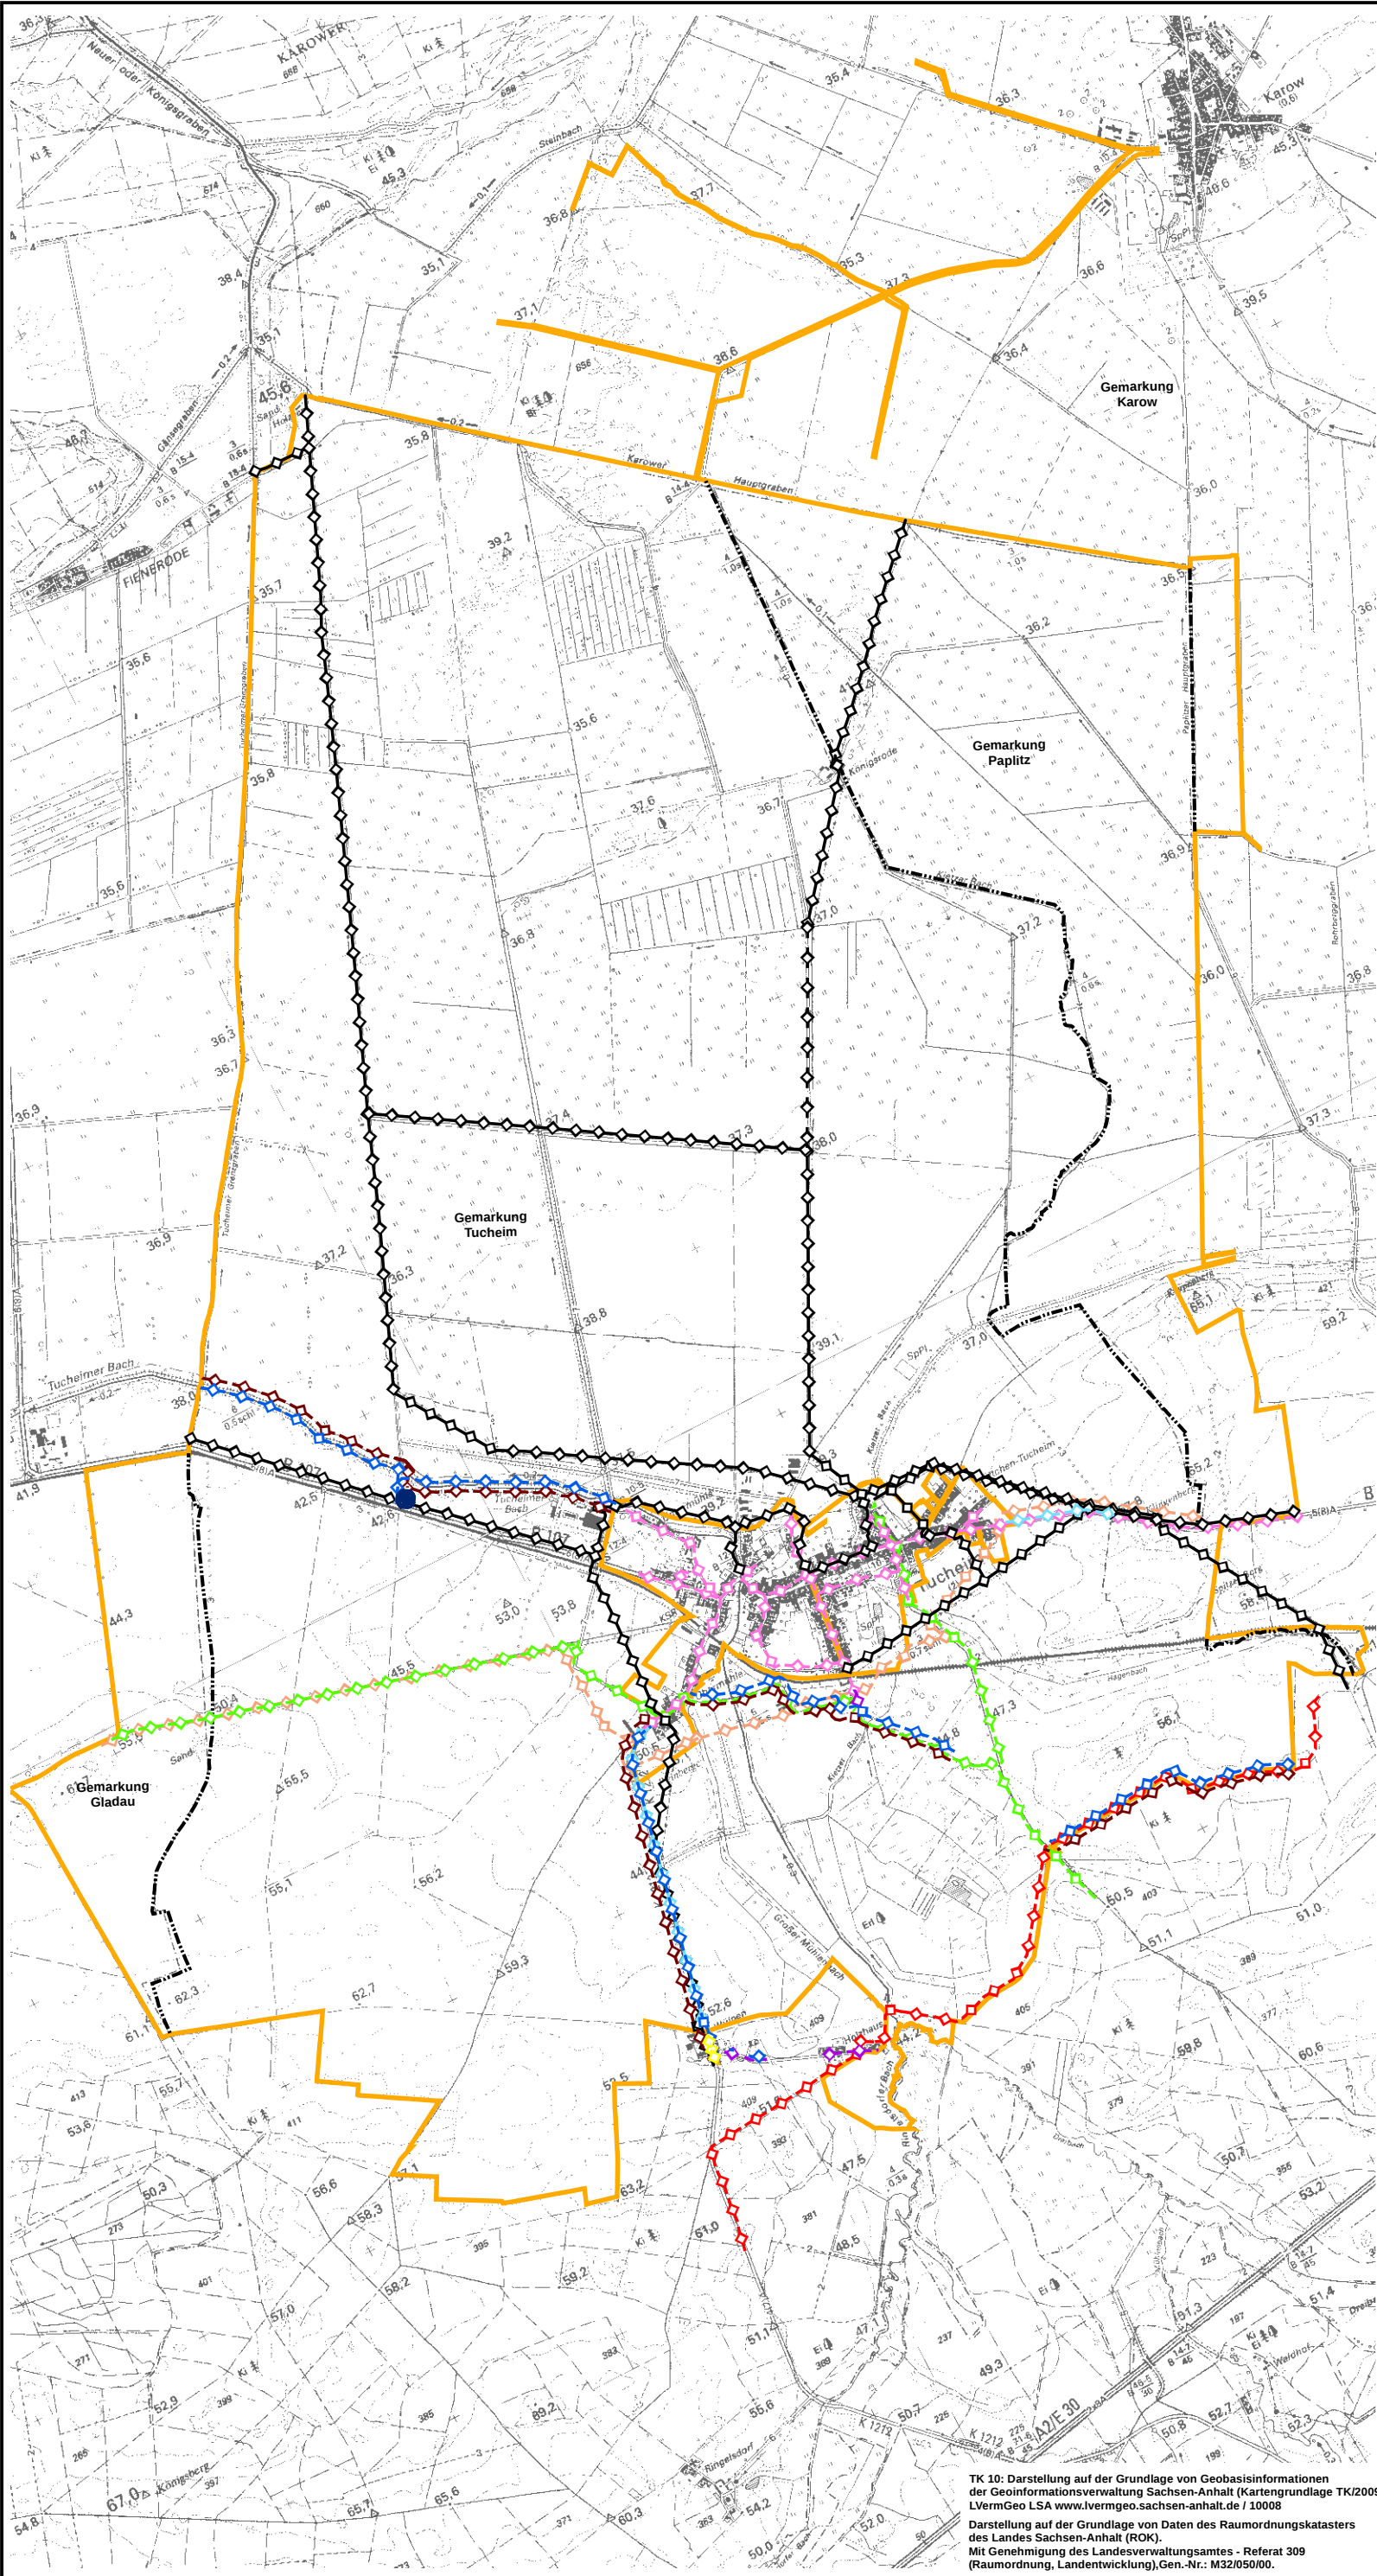

Legende

Darstellung
vorhanden geplant

Schutzgebiete

-  Käranlage
-  Schmutzwasser-BH
-  Abwasserleitung
-  Trinkwasserleitung nicht eingemessen
-  Trinkwasserleitung
-  Abwasser-Steuerkabel
-  Avacon 20 kV (unterirdische Leitung)
-  Avacon 20 KV (oberirdische Leitung)
-  Avacon Gasmittelleitung
-  Avacon GTL 2040
Detershagen-Schopsdorf mit Steuerkabel
-  GasLine Hannover-Berlin
WP 33 GL A 100230
-  EMB-02 Teltow-Glindenber/Wolmirstedt

Sonstige Darstellungen

-  Gebietsgrenze
-  Gemarkungsgrenze

Karte zum Wege- und Gewässerplan
mit landschaftspflegerischen Begleitplan
nach § 41 FlurbG

Anlage 3

 Planaufstellung durch	
Amt für Landwirtschaft, Flurneuordnung und Forsten Altmark Akazienweg 25 39576 Stendal (Flurbereinigungs- und Flurneuordnungsbehörde)	
Planfeststellung/Plangenehmigung durch Amt für Landwirtschaft, Flurneuordnung und Forsten Altmark	
Verfahrensname	Verfahrenskennung
Bodenordnungsverfahren "Fiener Bruch"	SDL 053
Landkreis	Landkreis Stendal
Aktenzeichen	
aufgestellt Datum	Name, Amtsbezeichnung
planfestgestellt/plangenehmigt Datum	Name, Amtsbezeichnung
Änderung Nr	Datum
Name, Amtsbezeichnung	planfestgestellt/plangenehmigt Datum
Name, Amtsbezeichnung	Name, Amtsbezeichnung

TK 10: Darstellung auf der Grundlage von Geobasisinformationen
der Geoinformationsverwaltung Sachsen-Anhalt (Kartengrundlage TK/2009)
LVerGeo LSA www.lvergeo.sachsen-anhalt.de / 10008

Darstellung auf der Grundlage von Daten des Raumordnungskatasters
des Landes Sachsen-Anhalt (ROK)
Mit Genehmigung des Landesverwaltungsamtes - Referat 309
(Raumordnung, Landentwicklung), Gen.-Nr.: M32/050/00.

Maßstab: 1:35.000

0 250 500 1.000 1.500 2.000 Meter