



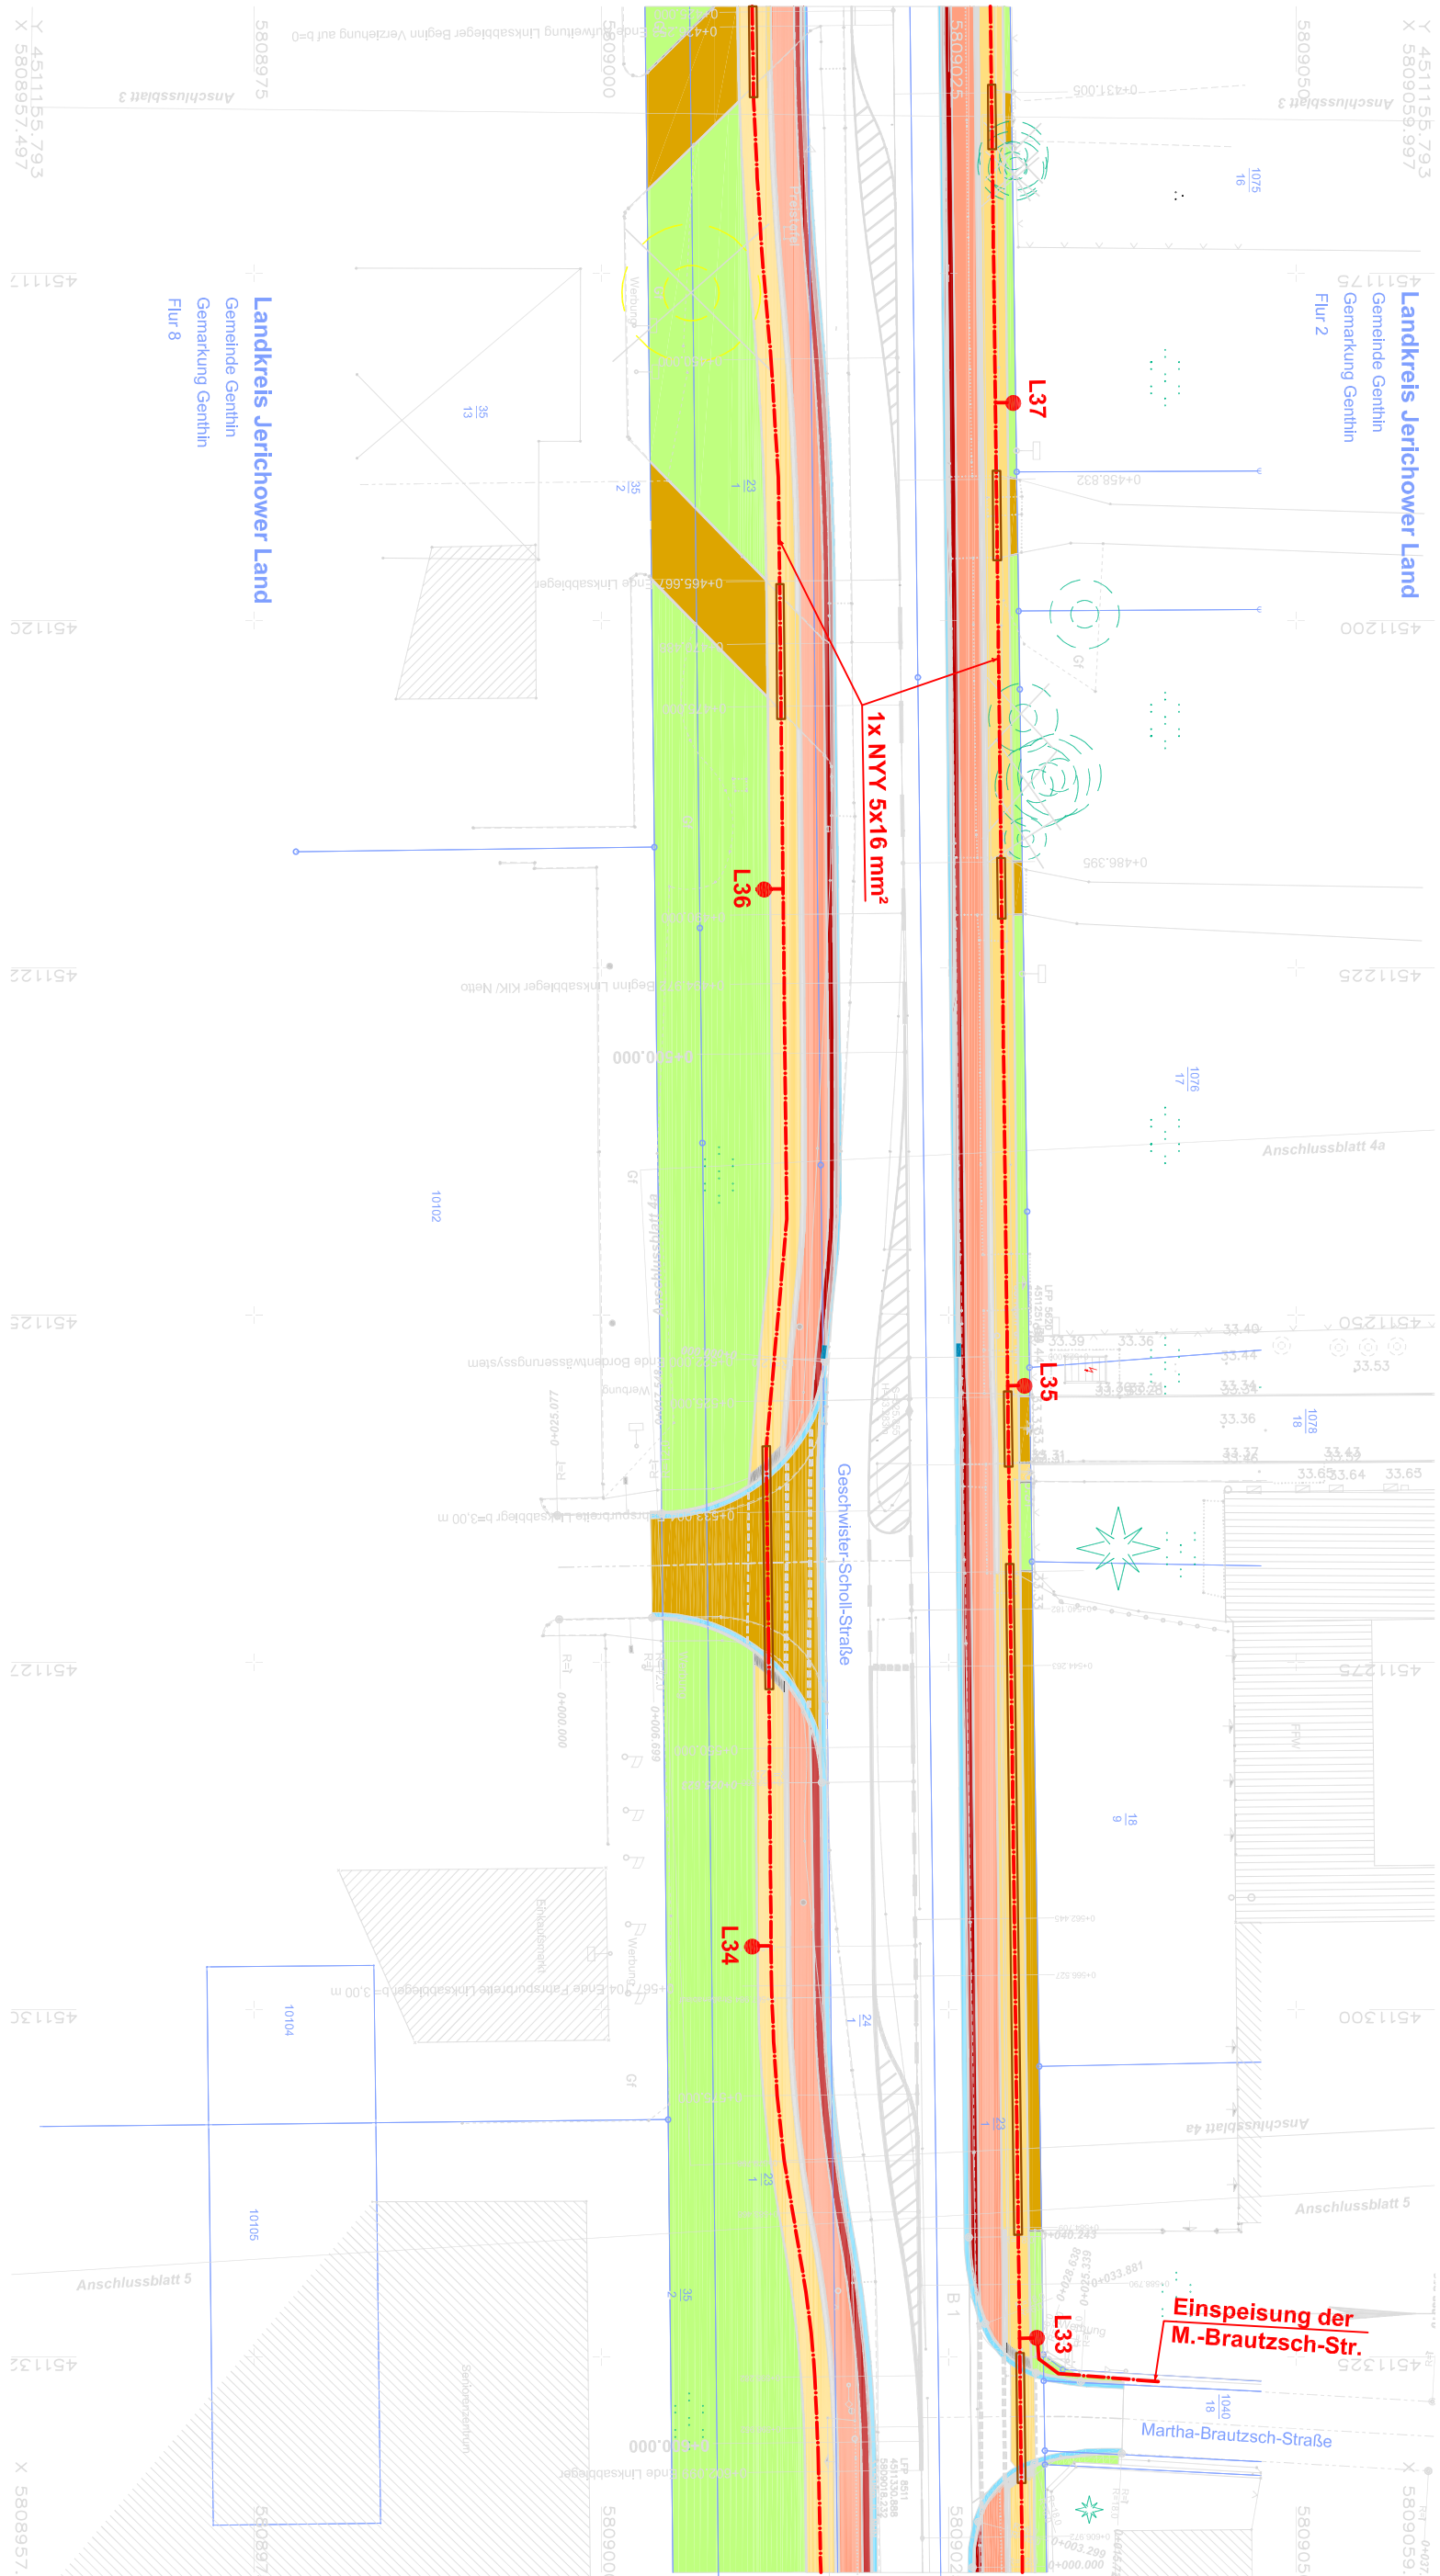

Querschnitt

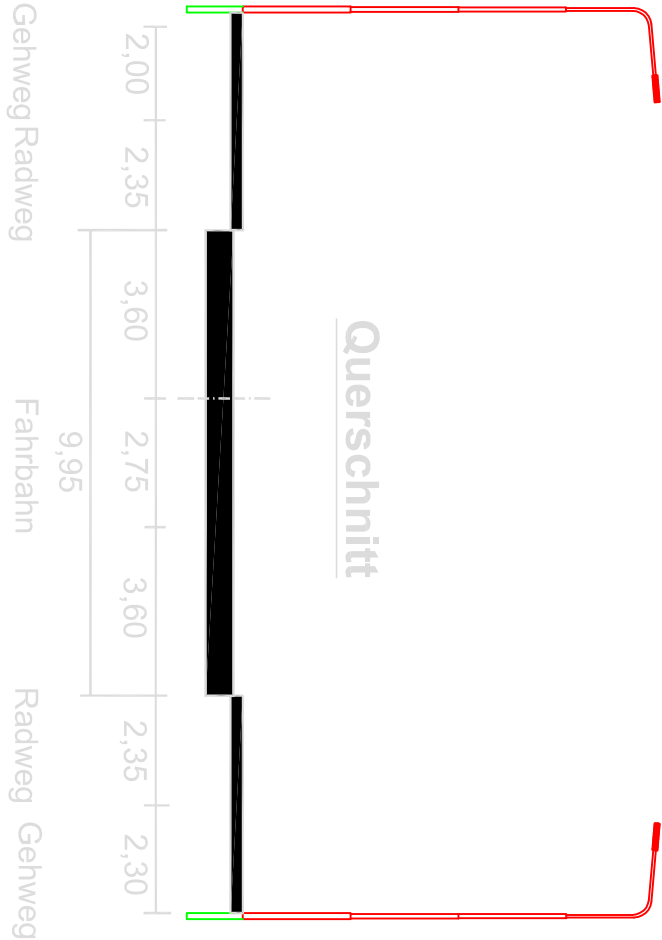

Zeichenerklärung

- Fahrbahn mit Achse und Fahrstreifenaufteilung
- Radweg mit Sicherheitsstreifen
- Gehweg mit taktilem Stein
- Gosse
- Zufahrt
- Kabel NYY-J 5x16mm²
- Kabelschutzrohr
- Pelischmaste 7,0 m mit Ausleger 1,5 m mit LED-Leuchte, 48 LED, ca. 60W L20-L21 und L24-L31

Die Leuchten im Grünstreifen hinter der Gehwegpflasterung anordnen!

ENTWURFSPLANUNG

|        |            |   |                                |
|--------|------------|---|--------------------------------|
| BEARB. | Breitmeier | INGENIEURBÜRO<br>DIPL. ING. J. BREITMEIER<br>PLANUNG ENTWURF BAULEITUNG<br>SANITÄR HEIZUNG LÜFTUNG ELEKTRIK<br>IN DER ALTEN KASERNE 1<br>39288 BURE<br>TEL.: 03921/984518 FAX: 03921/984519 |                                |
| ZEICH. | März       |   |                                |
| Z. NR. | 4215-04/05 |   |                                |
| DATUM  | 27.11.2015 |   |                                |
| MASTAB | 1:500      | PROJEKT/VERFAHREN:<br>B1, OD Genthin, 3BA, Blatt 4<br>Strassenbeleuchtung mit Leuchtenstandorten                                                                                            | AUFTRAGGEBER:<br>Stadt Genthin |