


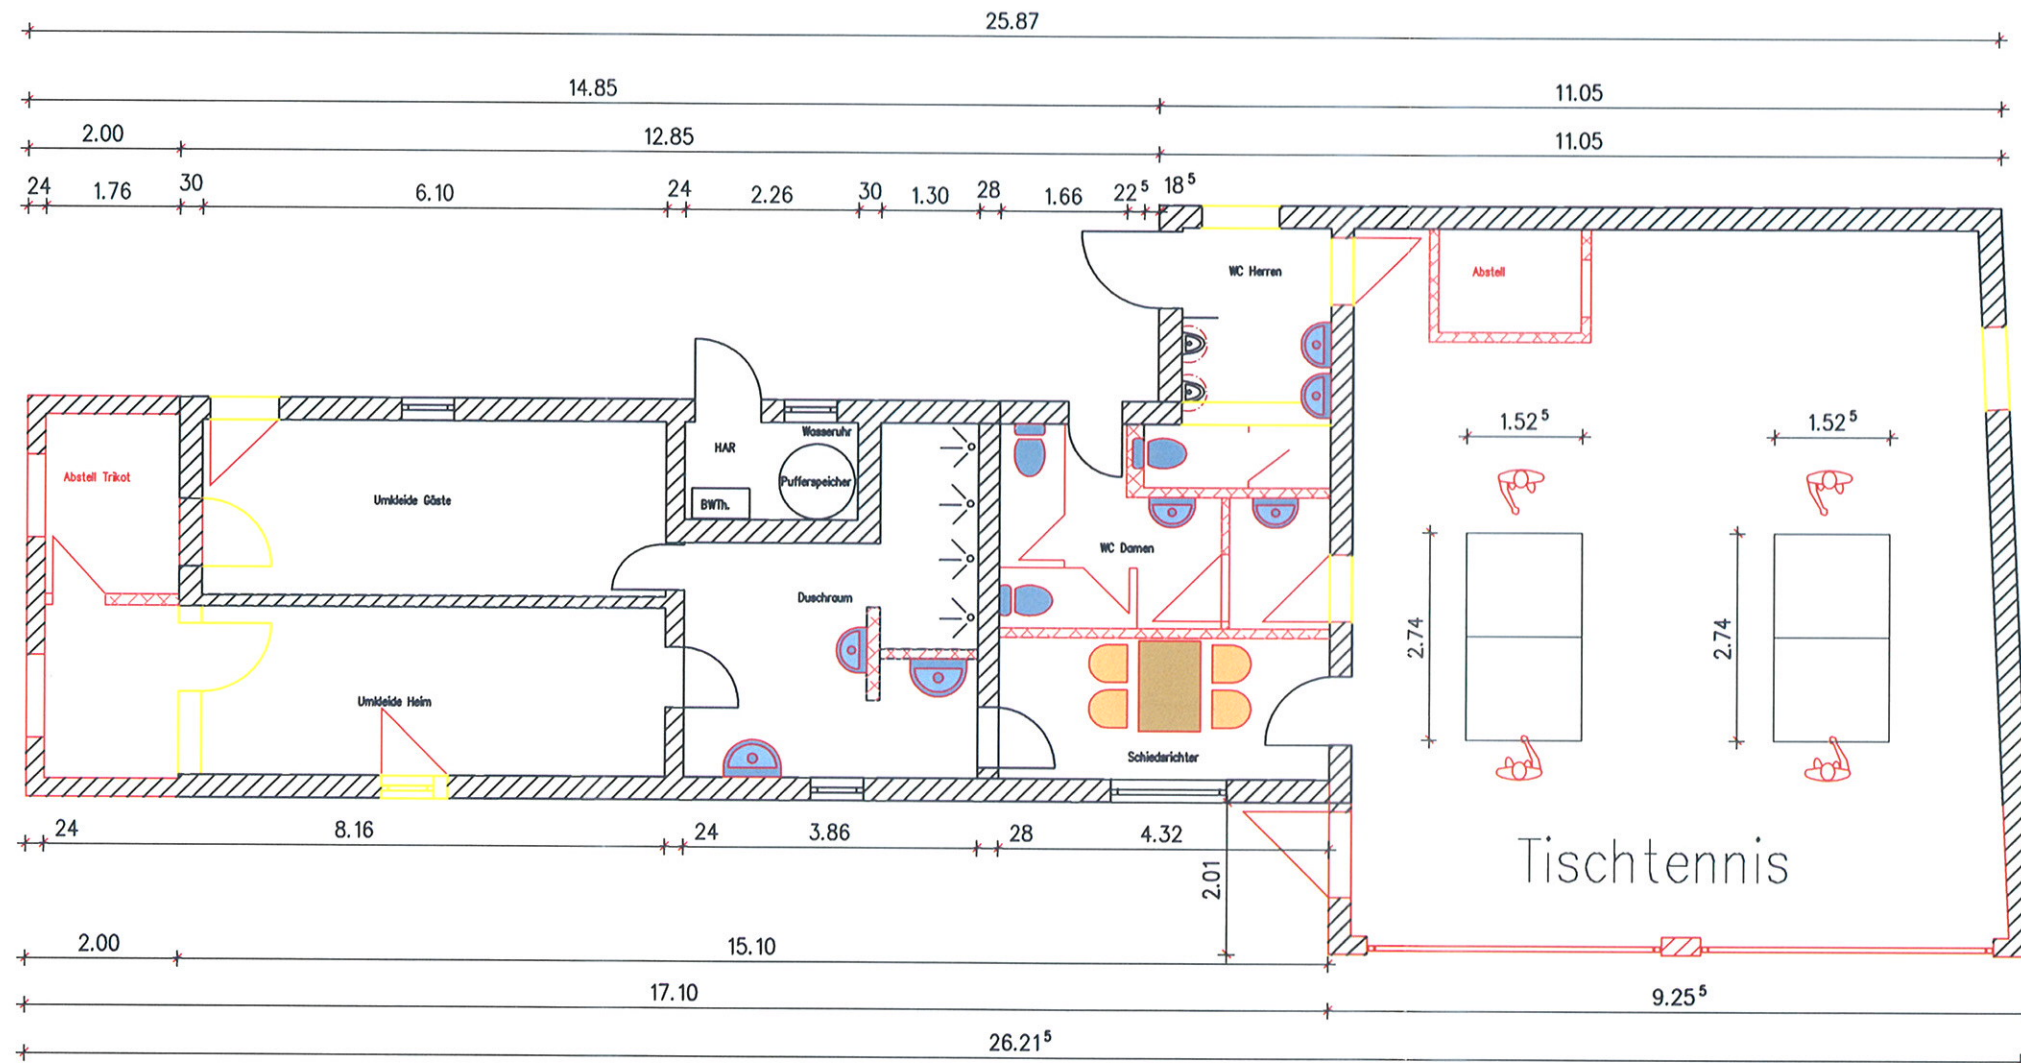

Legende:		
Raumbezeichnungen		
02	Planungs-Raumnummer	
Büro	Raumnutzung	
9.00 m²	Fläche	

Plandarstellungen	
	Neubau Stahlbeton
	Neubau Mauerwerk
	WDVS-Dämmung

Symbole	
BRH	Brüstungshöhe Fertigfußboden
OKG	Oberkante Gelände
OKRF	Oberkante Rohfußboden
OKFF	Oberkante Fertigfußboden
SPH	Schnittpunkthöhe
± -2.806	Höhenkote
	Ein- und Ausgang
	Wasser/Abwasser / Leitungsführung Unterhangdecke
	Leitungsführung (Warm/Kaltwasser)

Öffnungen	
	Türdarstellung Breite Höhe
	Fensterdarstellung Breite Höhe

Leitungen	
	RW - Regenwasser
	SW - Schmutzwasser

Alle Maße sind am Bau zu prüfen!
Vor Verwendung anderer Baustoffe ist
der Entwurfsverfasser zu informieren!

Index	Datum	Änderung

Entwurfsplanung

Ingenieurbüro für Hochbauplanung
Marc Randel Dipl.-Ing. (FH)
Magdeburger Straße 35 in 39288 Burg

Telefon : 03921/986556 Telefax : 03921/942901 E-Mail: info@ib-randel.de

Bauherr: DSG Eintracht Gladau e.V.
Brandensteiner Straße

Standort: Brandensteiner Straße, 39307 Gladau

Projekt: Umbau und energetische Sanierung Sportlerheim	Mitgl.-Nr.:	VBI 3817
	Datum:	15.05.2017
	Maßstab:	1:100
Zeichnungsinhalt: Grundriss EG	gezeichnet:	K. Daniel
	Projekt-Zeichn. Nr.:	000-2017/02

Entwurfsverfasser: _____