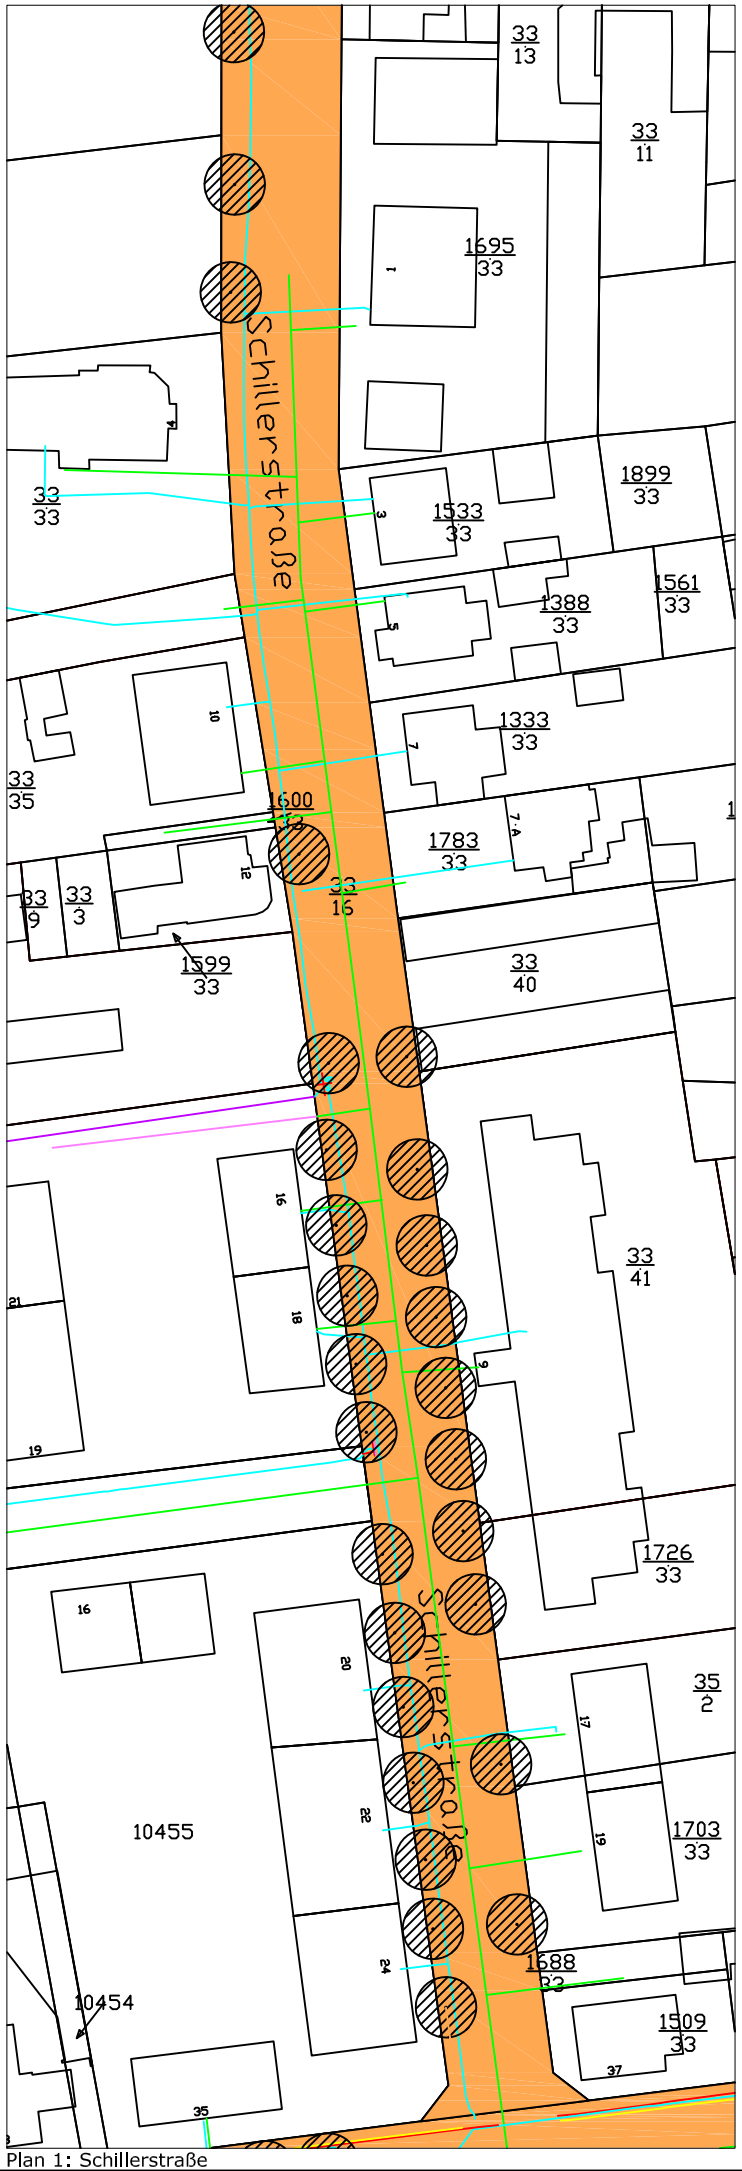

Plan 1: Schillerstraße

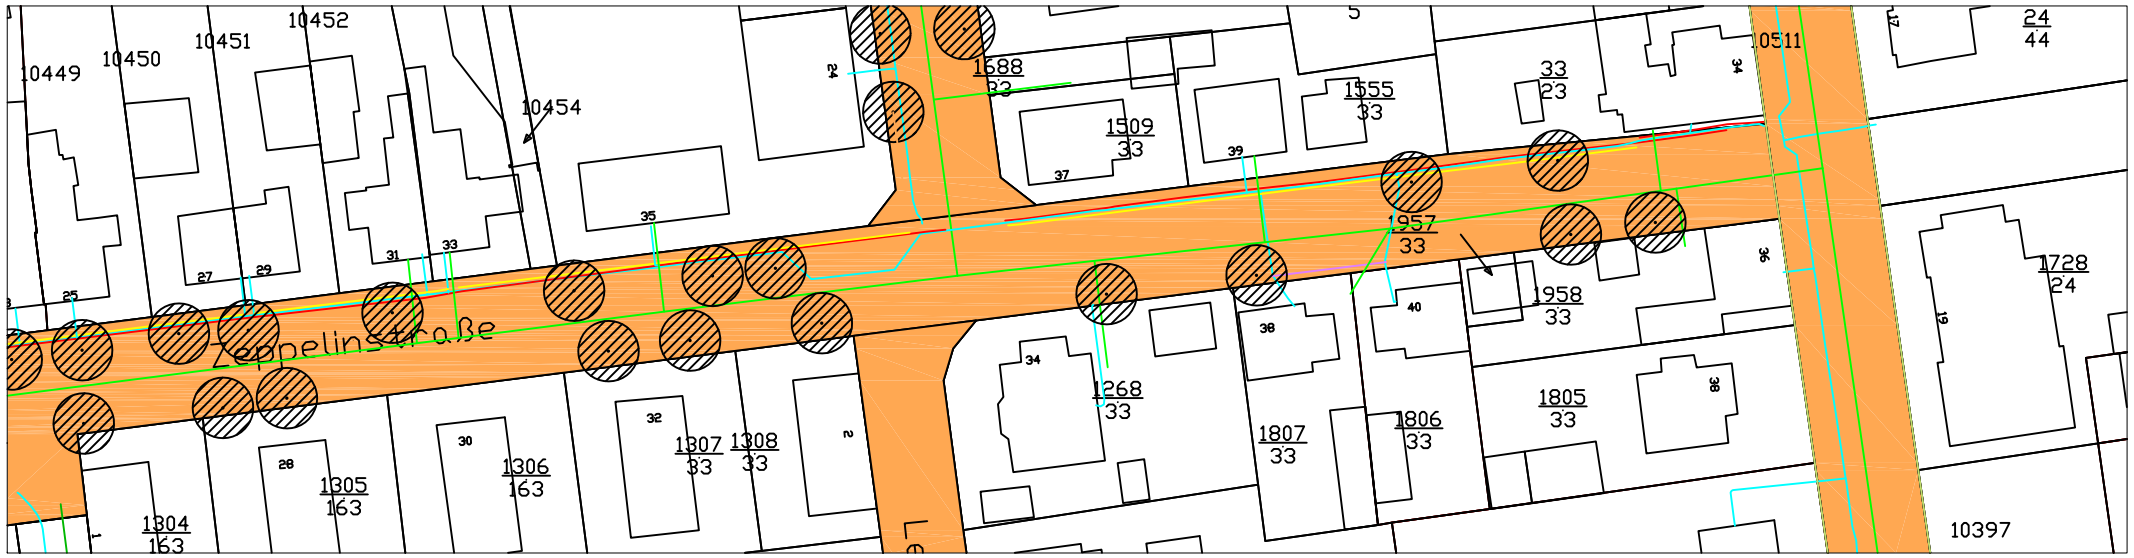

Plan 2: Zeppelinstraße zwischen Friedenstraße und Beethovenstraße

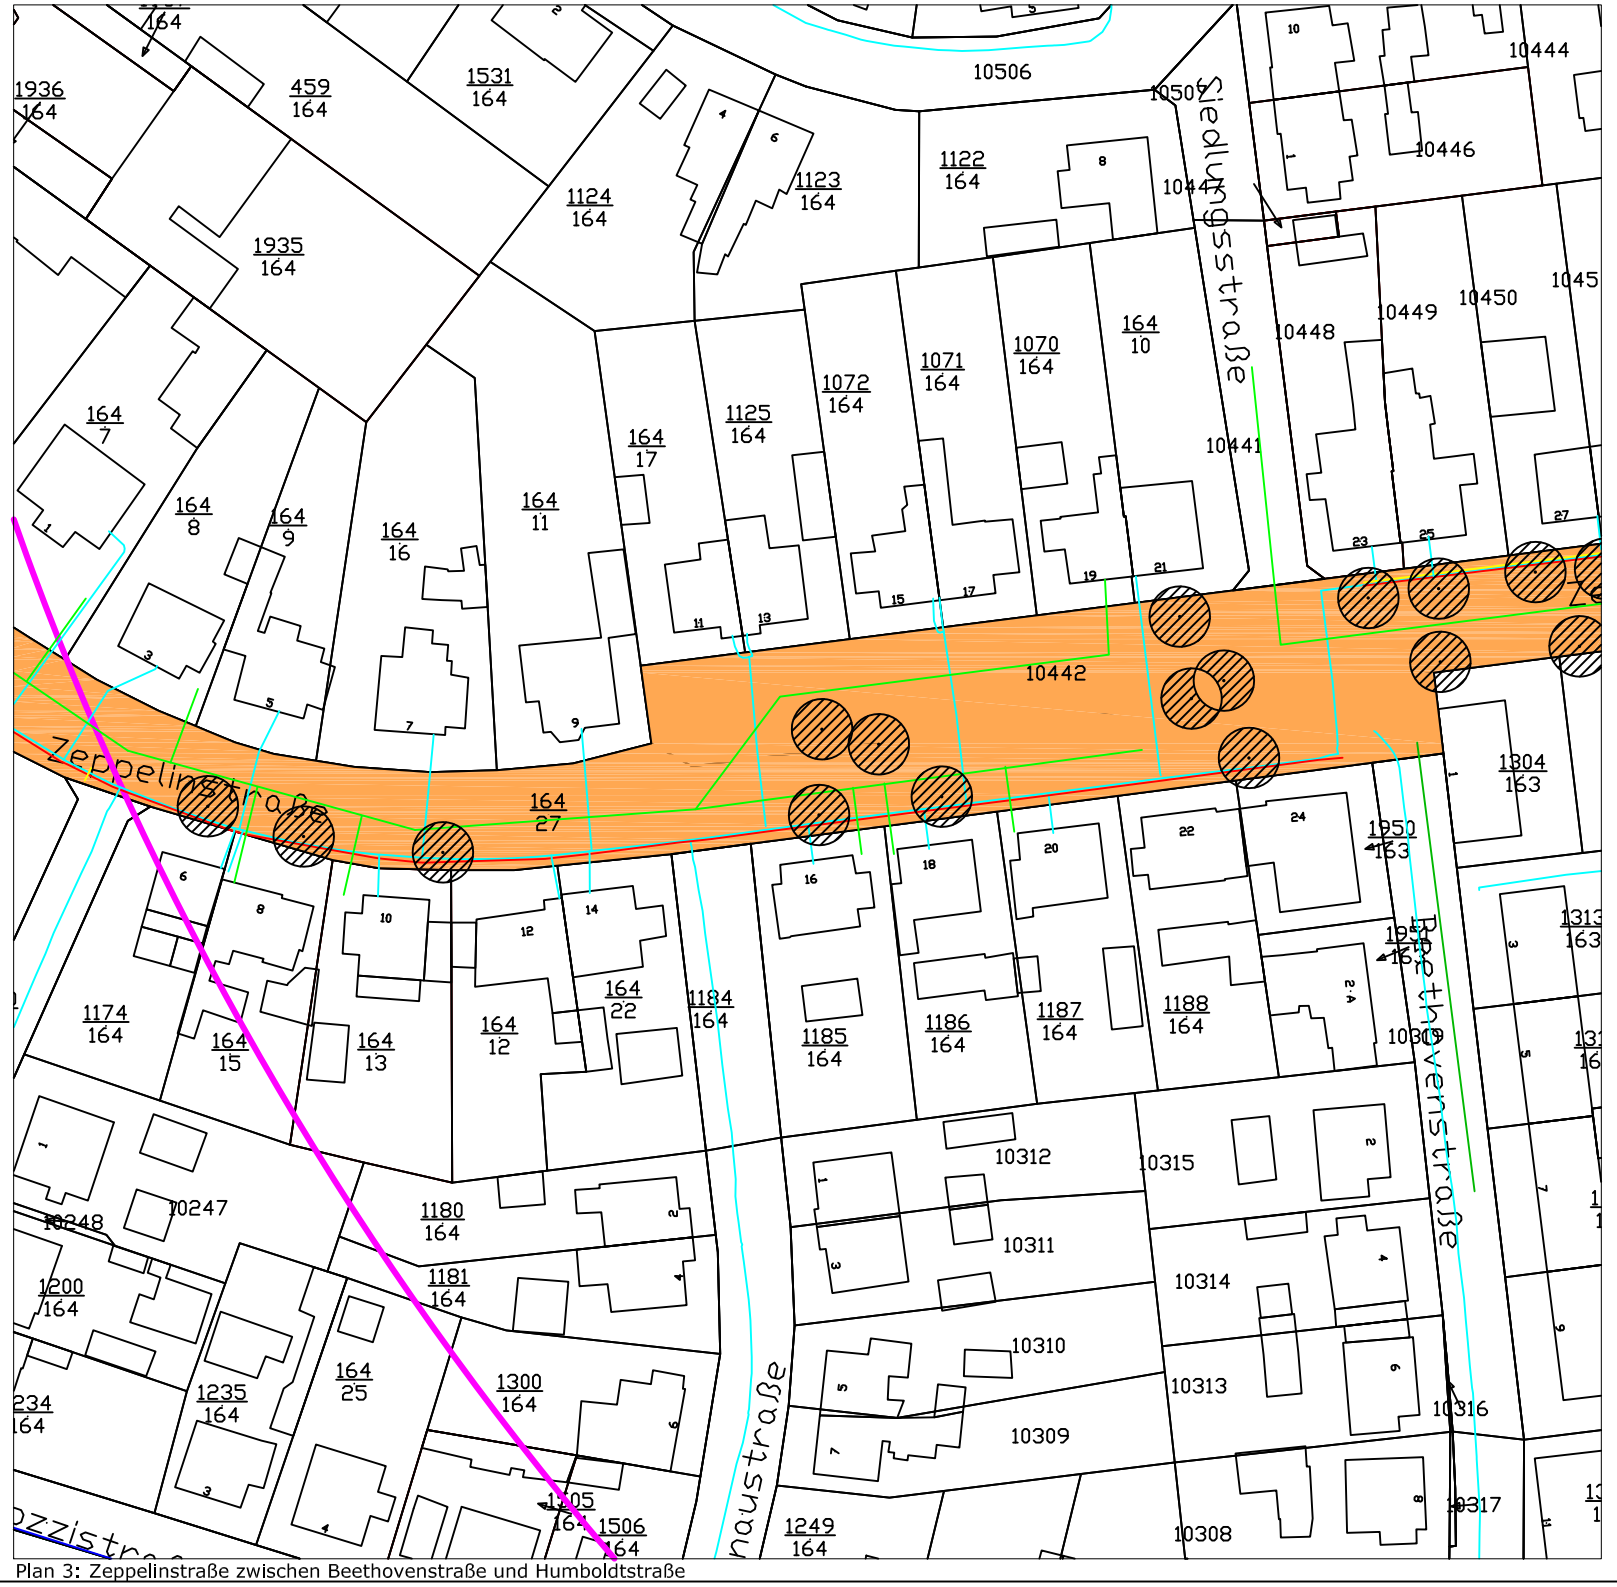

Plan 3: Zeppelinstraße zwischen Beethovenstraße und Humboldtstraße

Legende

- Trinkwasserleitung
- Abwasserleitung
- geplante Baumstandorte
- Flächen für weitere Baumstandorte

Projekt

Recherche von Straßenbaumstandorten im Stadtgebiet von Genthin sowie in den Ortsteilen

Ausführungsplanung M 1: 1.000

Abschnitt 2.5. Schillerstraße
2.6. Zeppelinstraße

Auftraggeber

Stadt Genthin
Fachbereich Finanzen / Immobilienwirtschaft
Am Markt 3
39307 Genthin

PLANUNG

LANDSCHAFTSARCHITEKTUR + STÄDTEBAU

Freie Landschaftsarchitekturin BDLA
Ulrike Bischoff
Dorotheenstraße 7D
391084 Magdeburg

Tel. 0391-5038247
Fax. 0391-5038248
mobil 0160-8292922
mail Bischoff@t-link.de

	Datum	Zeichen
bearbeitet	09-10/2017	Bischoff
gezeichnet	08.10.2017	BI
geprüft		

Kartengrundlage bereitgestellt von:
Stadt Genthin
Baumstandorte sind Näherungsangaben (KEINE verbindliche Vermessung)