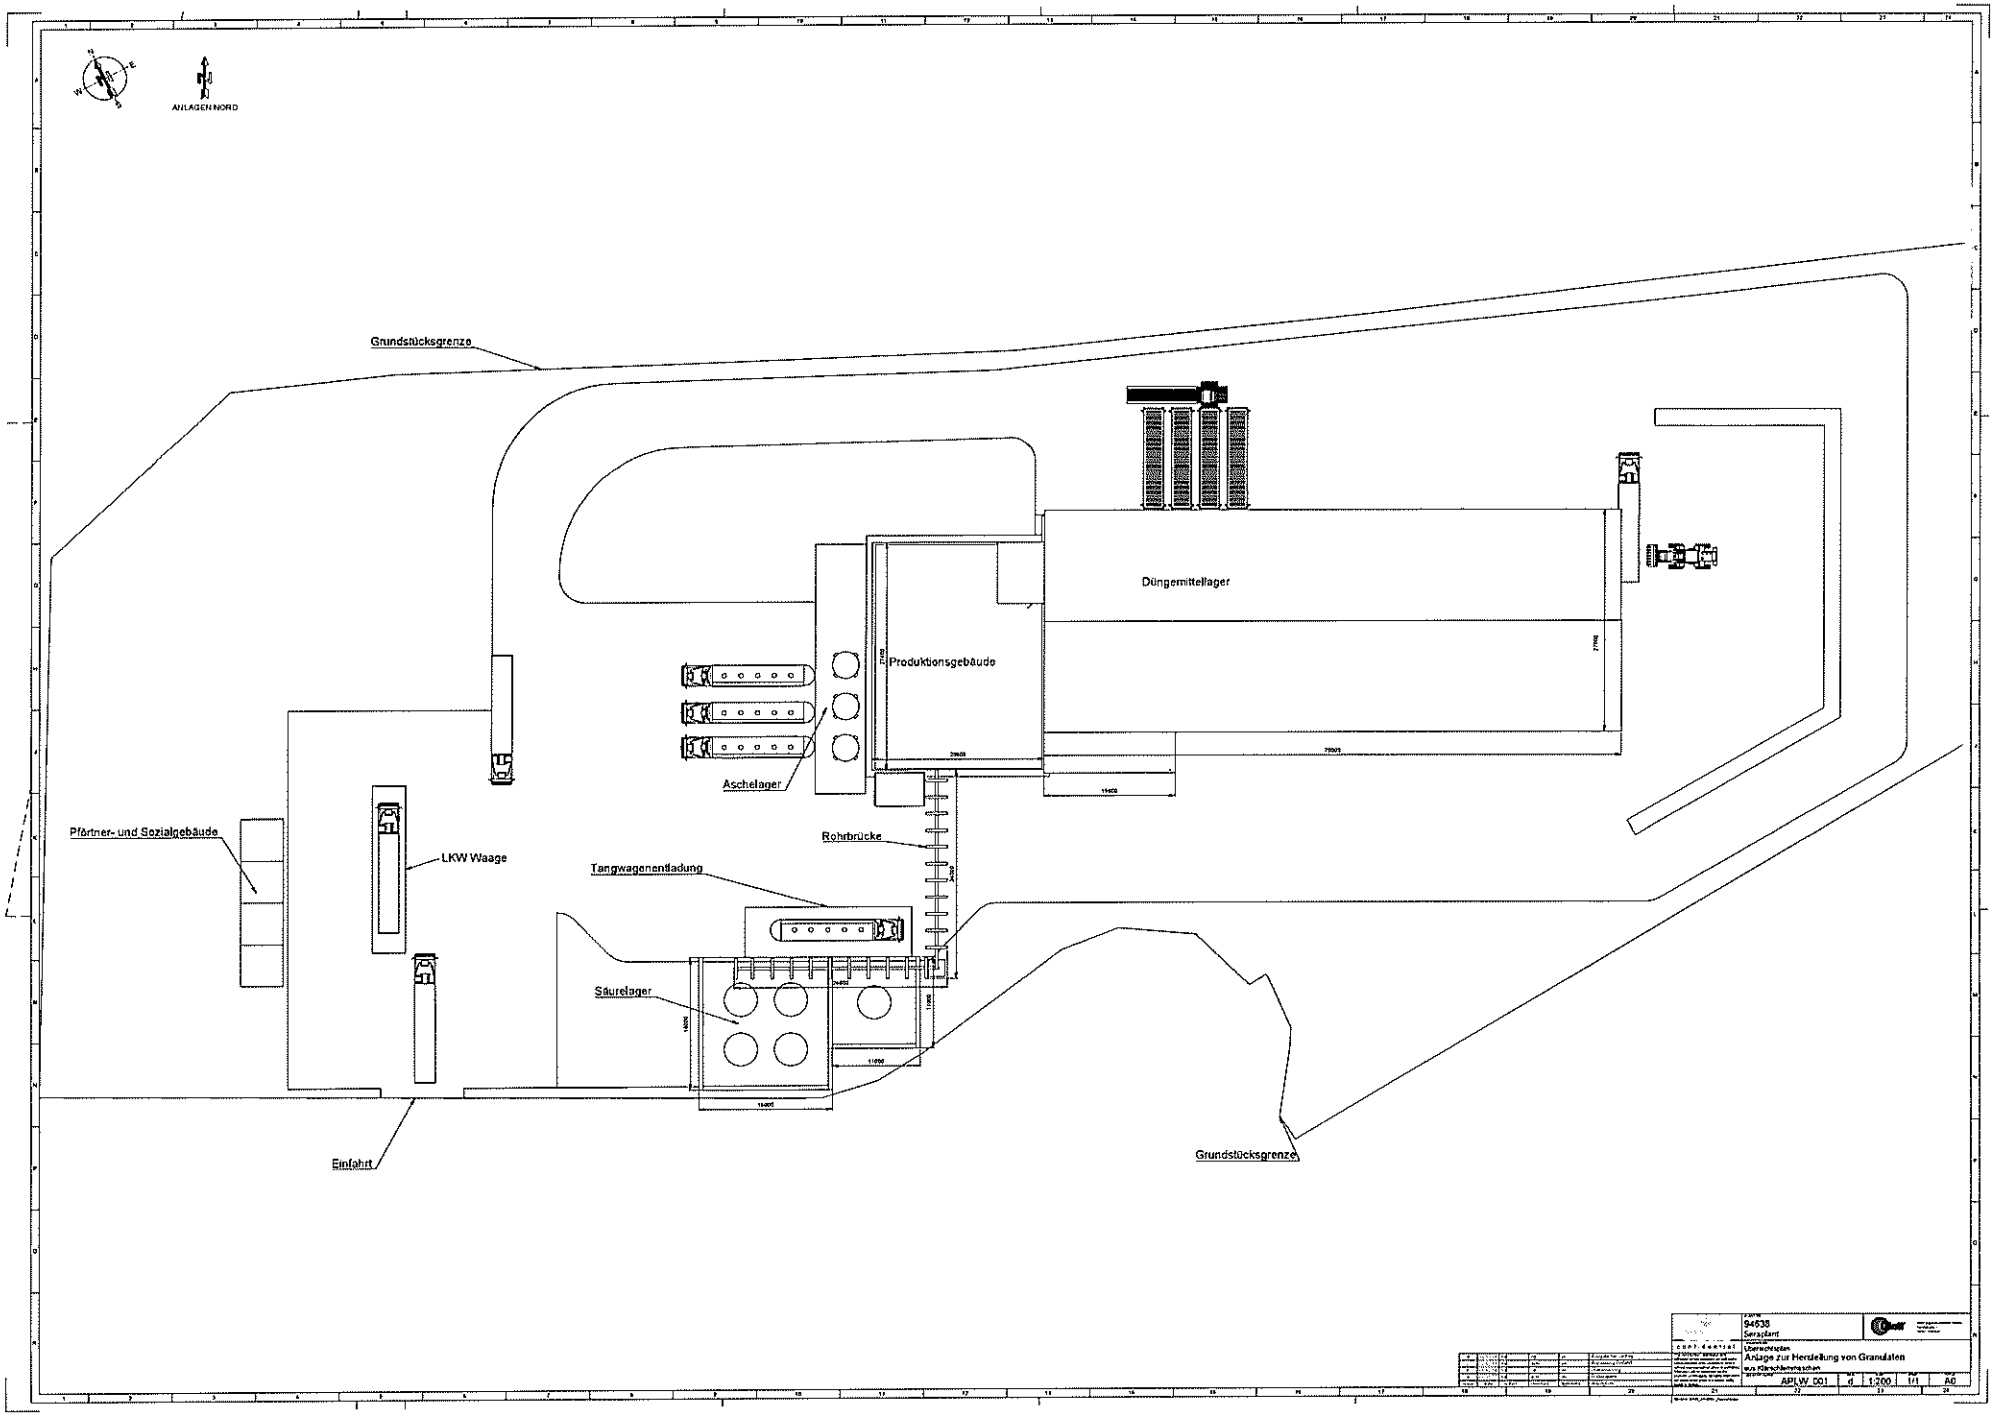
ANLAGEN NORD
Grundstücksgrenze
Düngemittellager
Produktionsgebäude
Aschelager
Pförtner- und Sozialgebäude
LKW Waage
Rohrbrücke
Tangwagenentladung
Säurelager
Einfahrt
Grundstücksgrenze
94538
Seraplant
Übersichtsplan
Anlage zur Herstellung von Granulaten
aus Klärschlammaschen
APLW_001
1:200
1/1
A0