



1. Bauabschnitt  
Achse F, G, H und A

2. Bauabschnitt  
Achse B, C, D und E

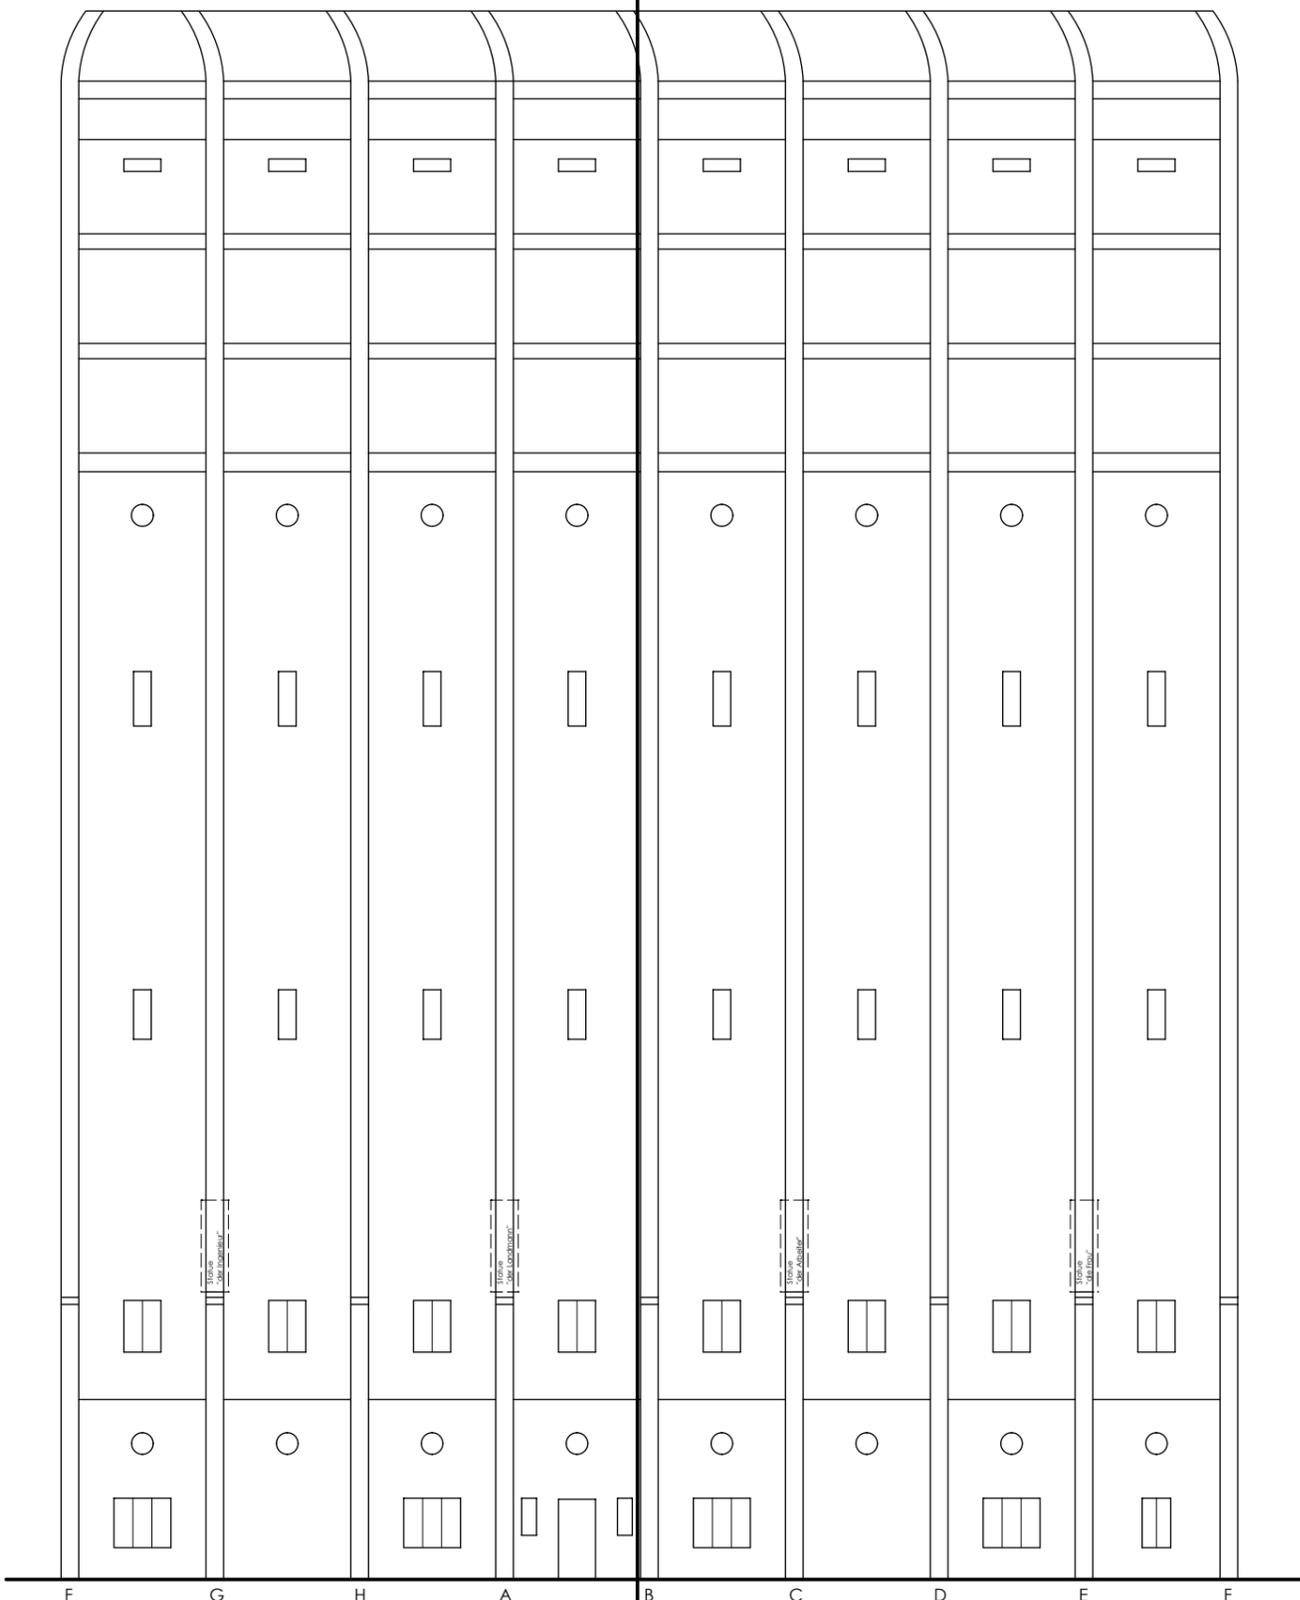

Abwicklung Aussenansicht, M 1:200


1. Bauabschnitt  
Achse F, G, H und A

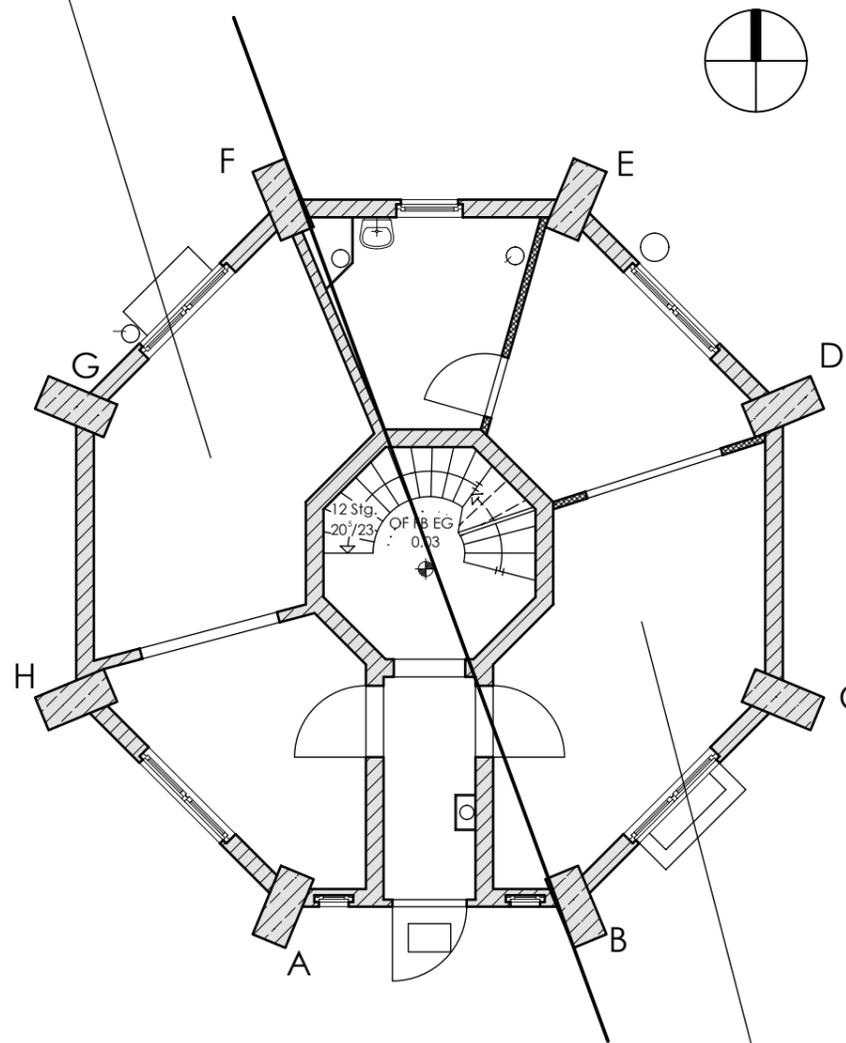

Ebene 2, Erdgeschoss, M 1:100

2. Bauabschnitt  
Achse B, C, D und E

01		
INDEX	ART DER ÄNDERUNG	DATUM / NAME

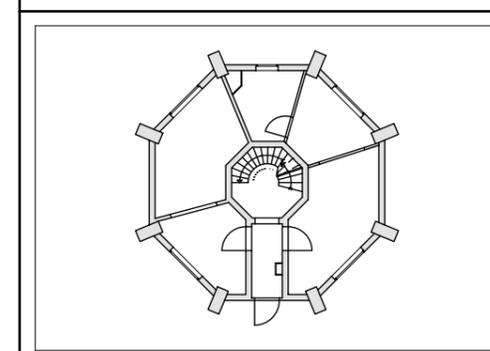

ARCHITEKT	DIPL.-ING./ARCHITEKT <b>BERT HELBIG</b> ARCHITEKTEN UND INGENIEURE	STRASSE DER EINHEIT 19 39288 BÜRG TELEFON 03921/636435 TELEFAX 03921/636437
-----------	--	--

BAUHERR	STADT GENTHIN DER BÜRGERMEISTER MARKTPLATZ 3 39307 GENTHIN
---------	---

BAUVORHABEN	WASSERTURM GENTHIN  BERGZOWER STRASSE 2 39307 GENTHIN
-------------	--

PLANNHALT	ABWICKLUNG AUSSENANSICHT, GRUNDRISS ERDGESCHOSS
-----------	--

PLANSTAND	AUSFÜHRUNGSPLANUNG
-----------	--------------------

PLAN-NR.	400/18-002	INDEX	
DATUM	08.03.2018	GEPLANT	HE
MASSSTAB	M 1:200 / 1:100	GEZEICHNET	CH
BLATTGRÖÖZE	DIN A5	GEPRÜFT	HE

UNTERSCHRIFT		BAUHERR	
--------------	---	---------	--

ACHTUNG: ALLE MASSE SIND AM BAU ZU PRÜFEN UND GGF. ANZUPASSEN!