


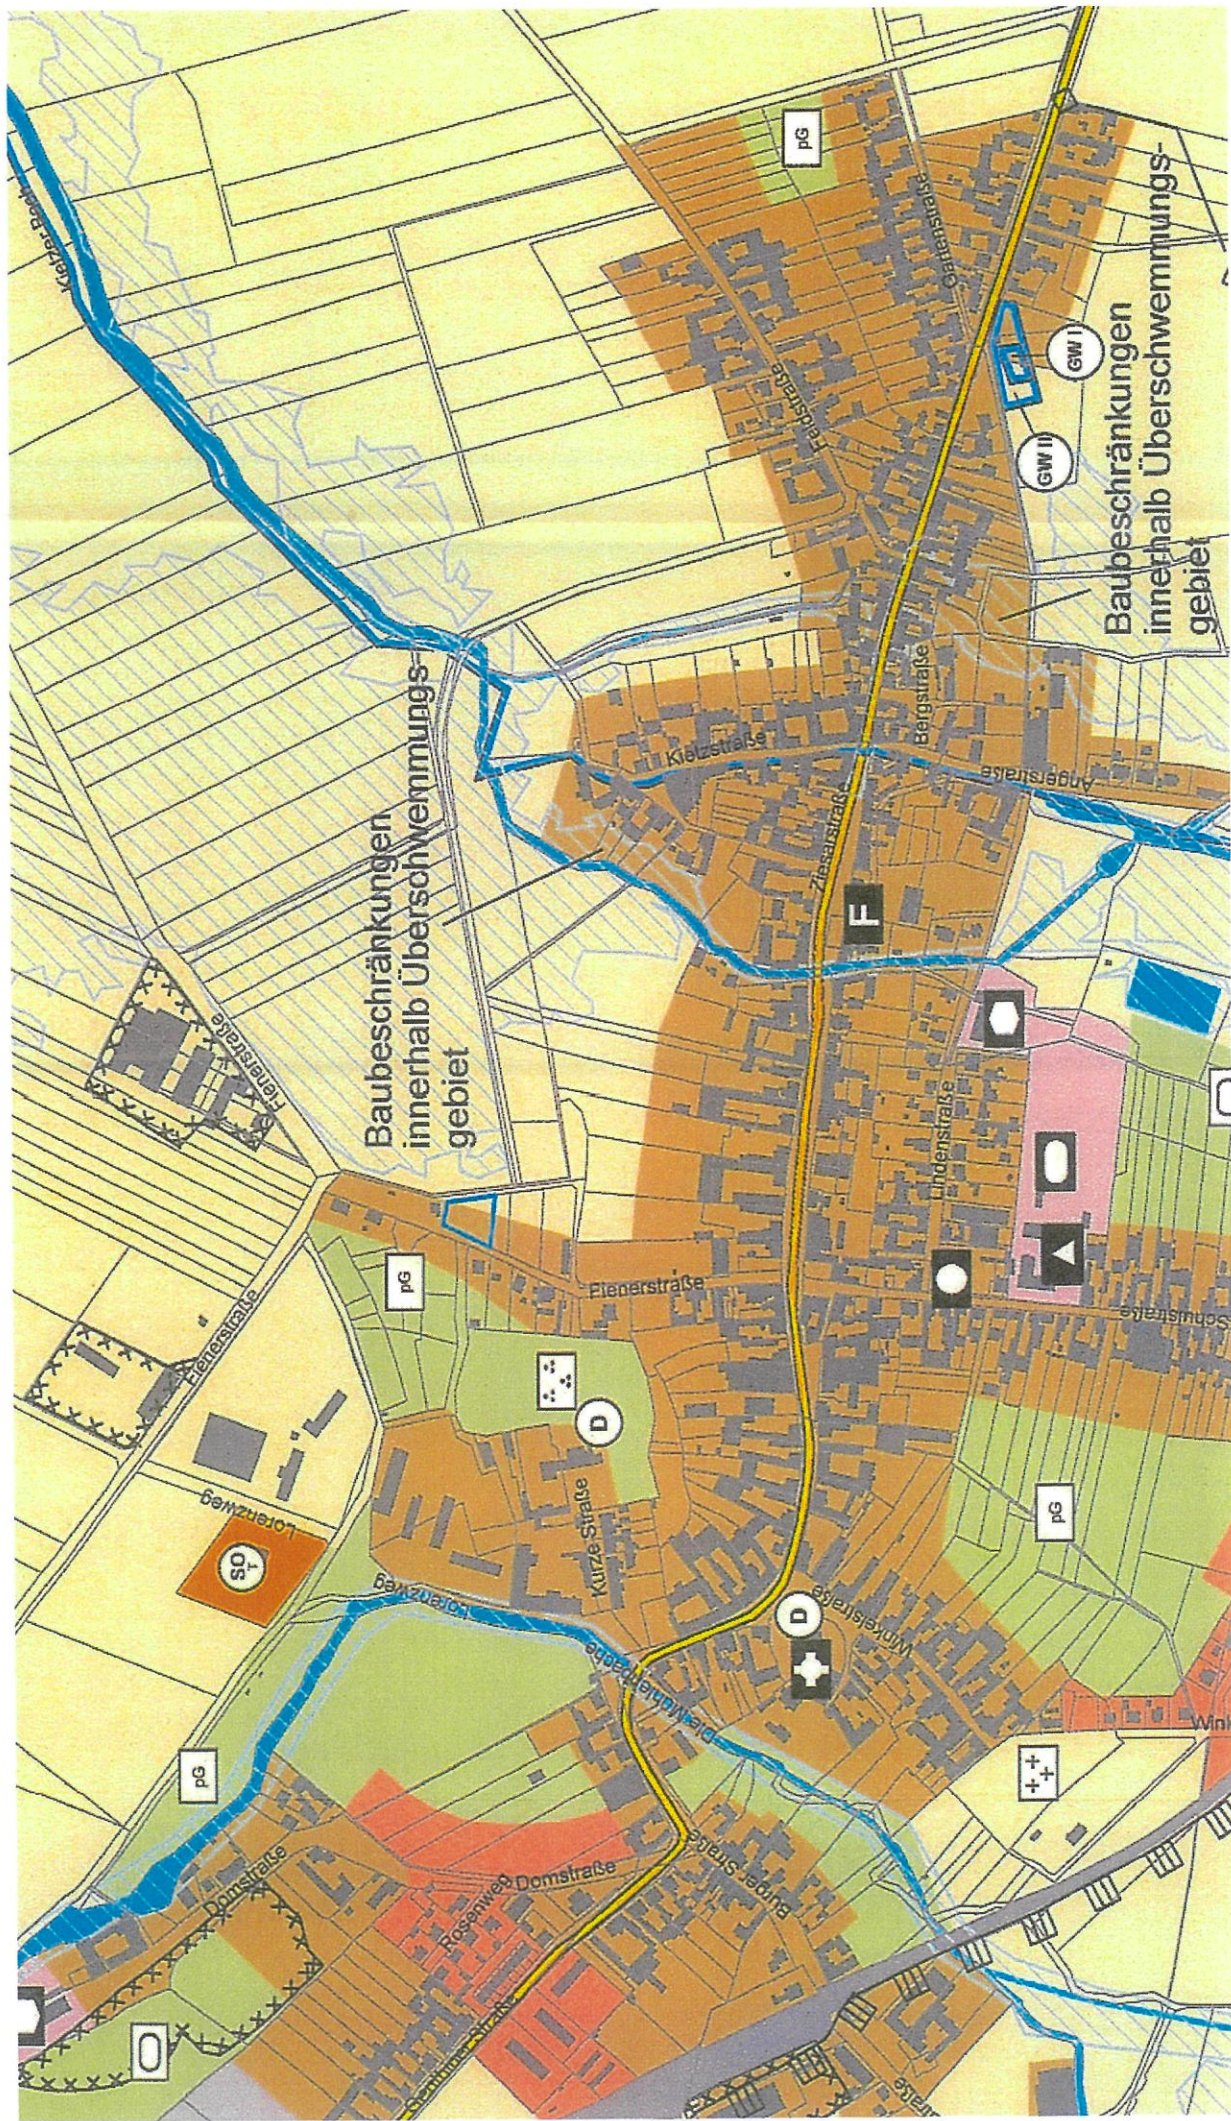

Auszug Flächennutzungsplan Gentlin