


STADT GENTHIN SANIERUNG SPORTPLATZANLAGE BERLINER CHAUSSEE ENTWURF / VARIANTE BEACHVOLLEYBALL M 1:250

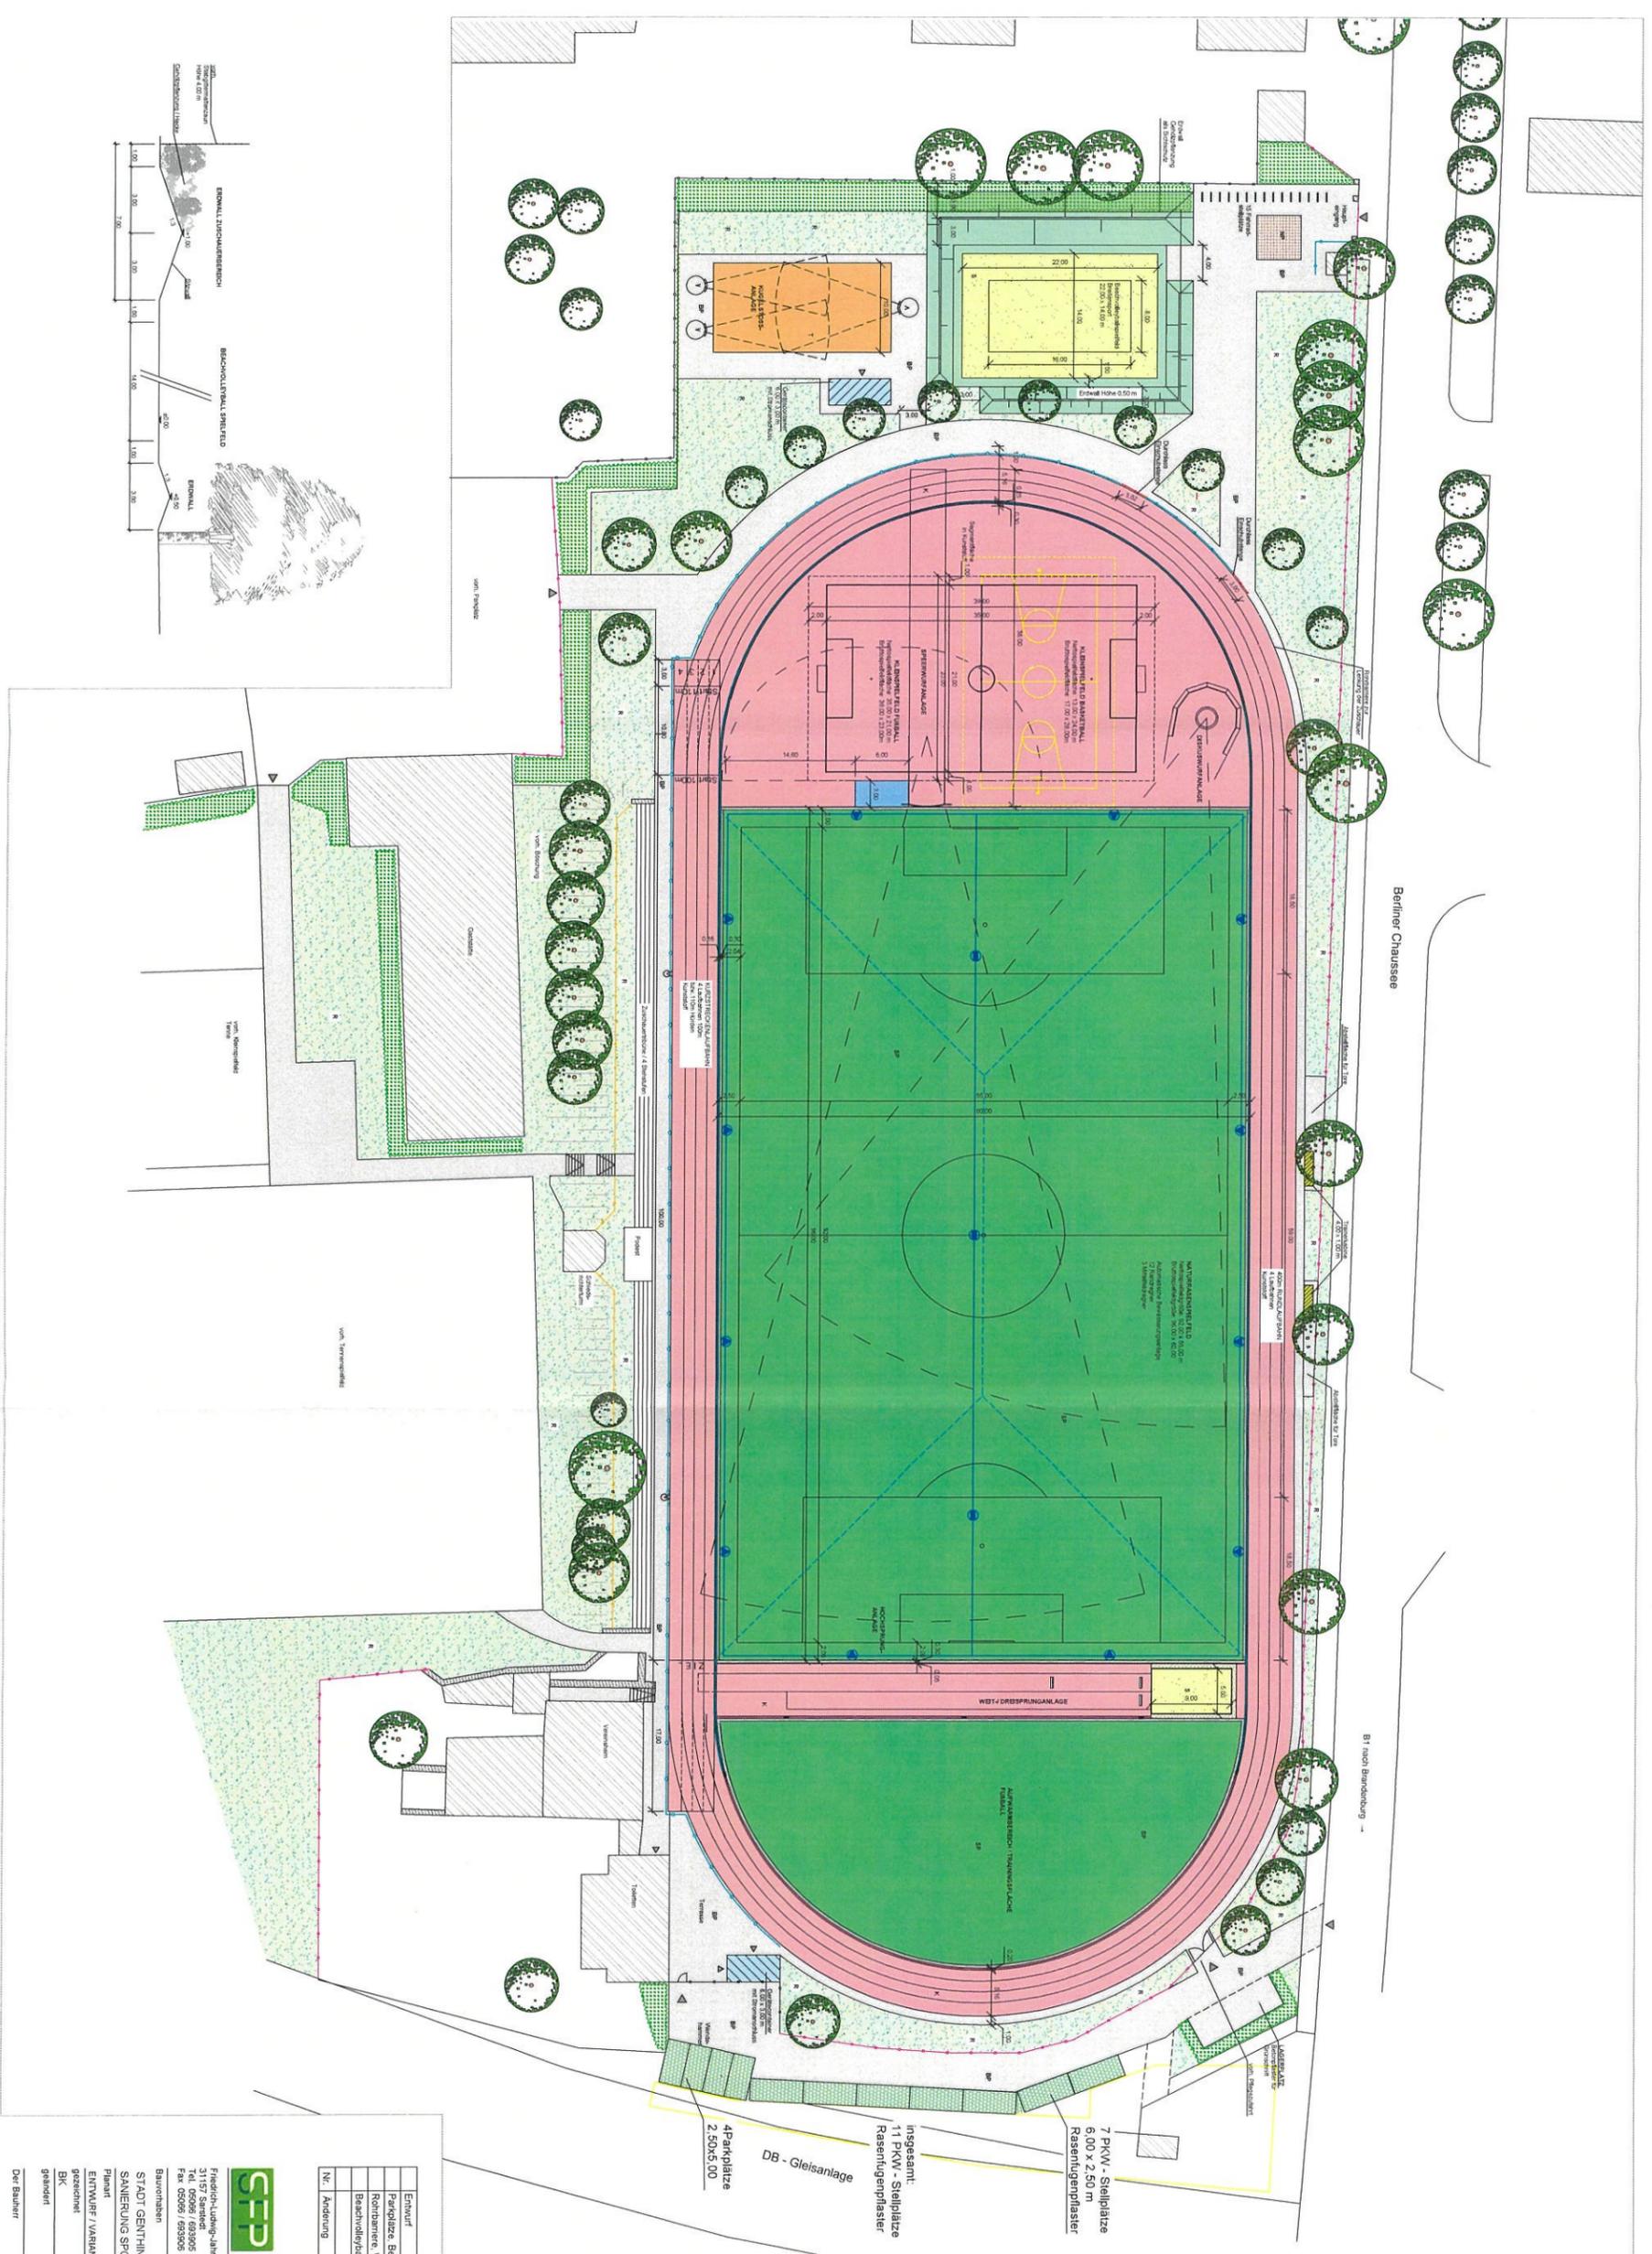

- LEGENDE**
- SP Sportrasen
 - BP Betonpflaster
 - NHPI Natursteinpflaster
 - K Kunsttuff
 - Rasengrünpflaster
 - T Tennis
 - S Sand
 - R Rasen
 - E Erdwall
 - Gründuffung
 - Bumme
 - Gebäude
 - Randbetone
 - Eisackelablage
 - Randbetone
 - Elastikmatten, Breite 6 cm
 - Standfüßer
 - Mehrschicht Betonstein 300x30x5 cm
 - Erdstärkungsmatten Breite 5 cm
 - Schichtbetone
 - Muldenrinne mit Entwässerstein
 - von Zaun
 - Randbetone, Höhe 1,10 m, mit Mahlkorn
 - Stützmauerstruktur, NEU, Höhe 2,00 m
 - PE-Druckrohr DN 50
 - Randsteiger / Halbkreissteiger
 - Mischdeckssteiger / Vollkreissteiger

Nr.	Änderung	Zzeichnung	Datum
1	Entwurf	1,4 BK	12.08.2020
2	Freigelegte Beachvolleyball-Riesenschild	1,4 DT	25.08.2020
3	Randbetone, Weibung	1,4 DT	27.08.2020
4	Beachvolleyball	1,5 DT	28.08.2020

SFP Sport- und Freiraumplanung
Dipl.-Ing. Dieter Grundmann
Garten- und Landschaftsarchitektur

Friedrich-Ludwig-Jahn-Str. 1A
10179 Berlin
31153 Sander
Möhl 0177 / 6534472
Fax 030 66 / 653905
e-mail: grundmann.sp@online.de

Baronstraße
STADT GENTHIN
SANIERUNG SPORTPLATZANLAGE BERLINER CHAUSSEE

Projekt-Nr.:
Entwurf / Variante BEACHVOLLEYBALL
Blattgröße (mm): A 0
Maststab: 1:250
gezeichnet

Datum: 12.08.2020
Maststab: 1:250
gezeichnet

Der Bauherr: Der Architekt: Pflanzl.: 1,5