


VOLKSPARK GENTHIN (ALTENPLATHOW) BEWERTUNG NACH DENKMALPFLEGERISCHER RELEVANZ M 1:1000

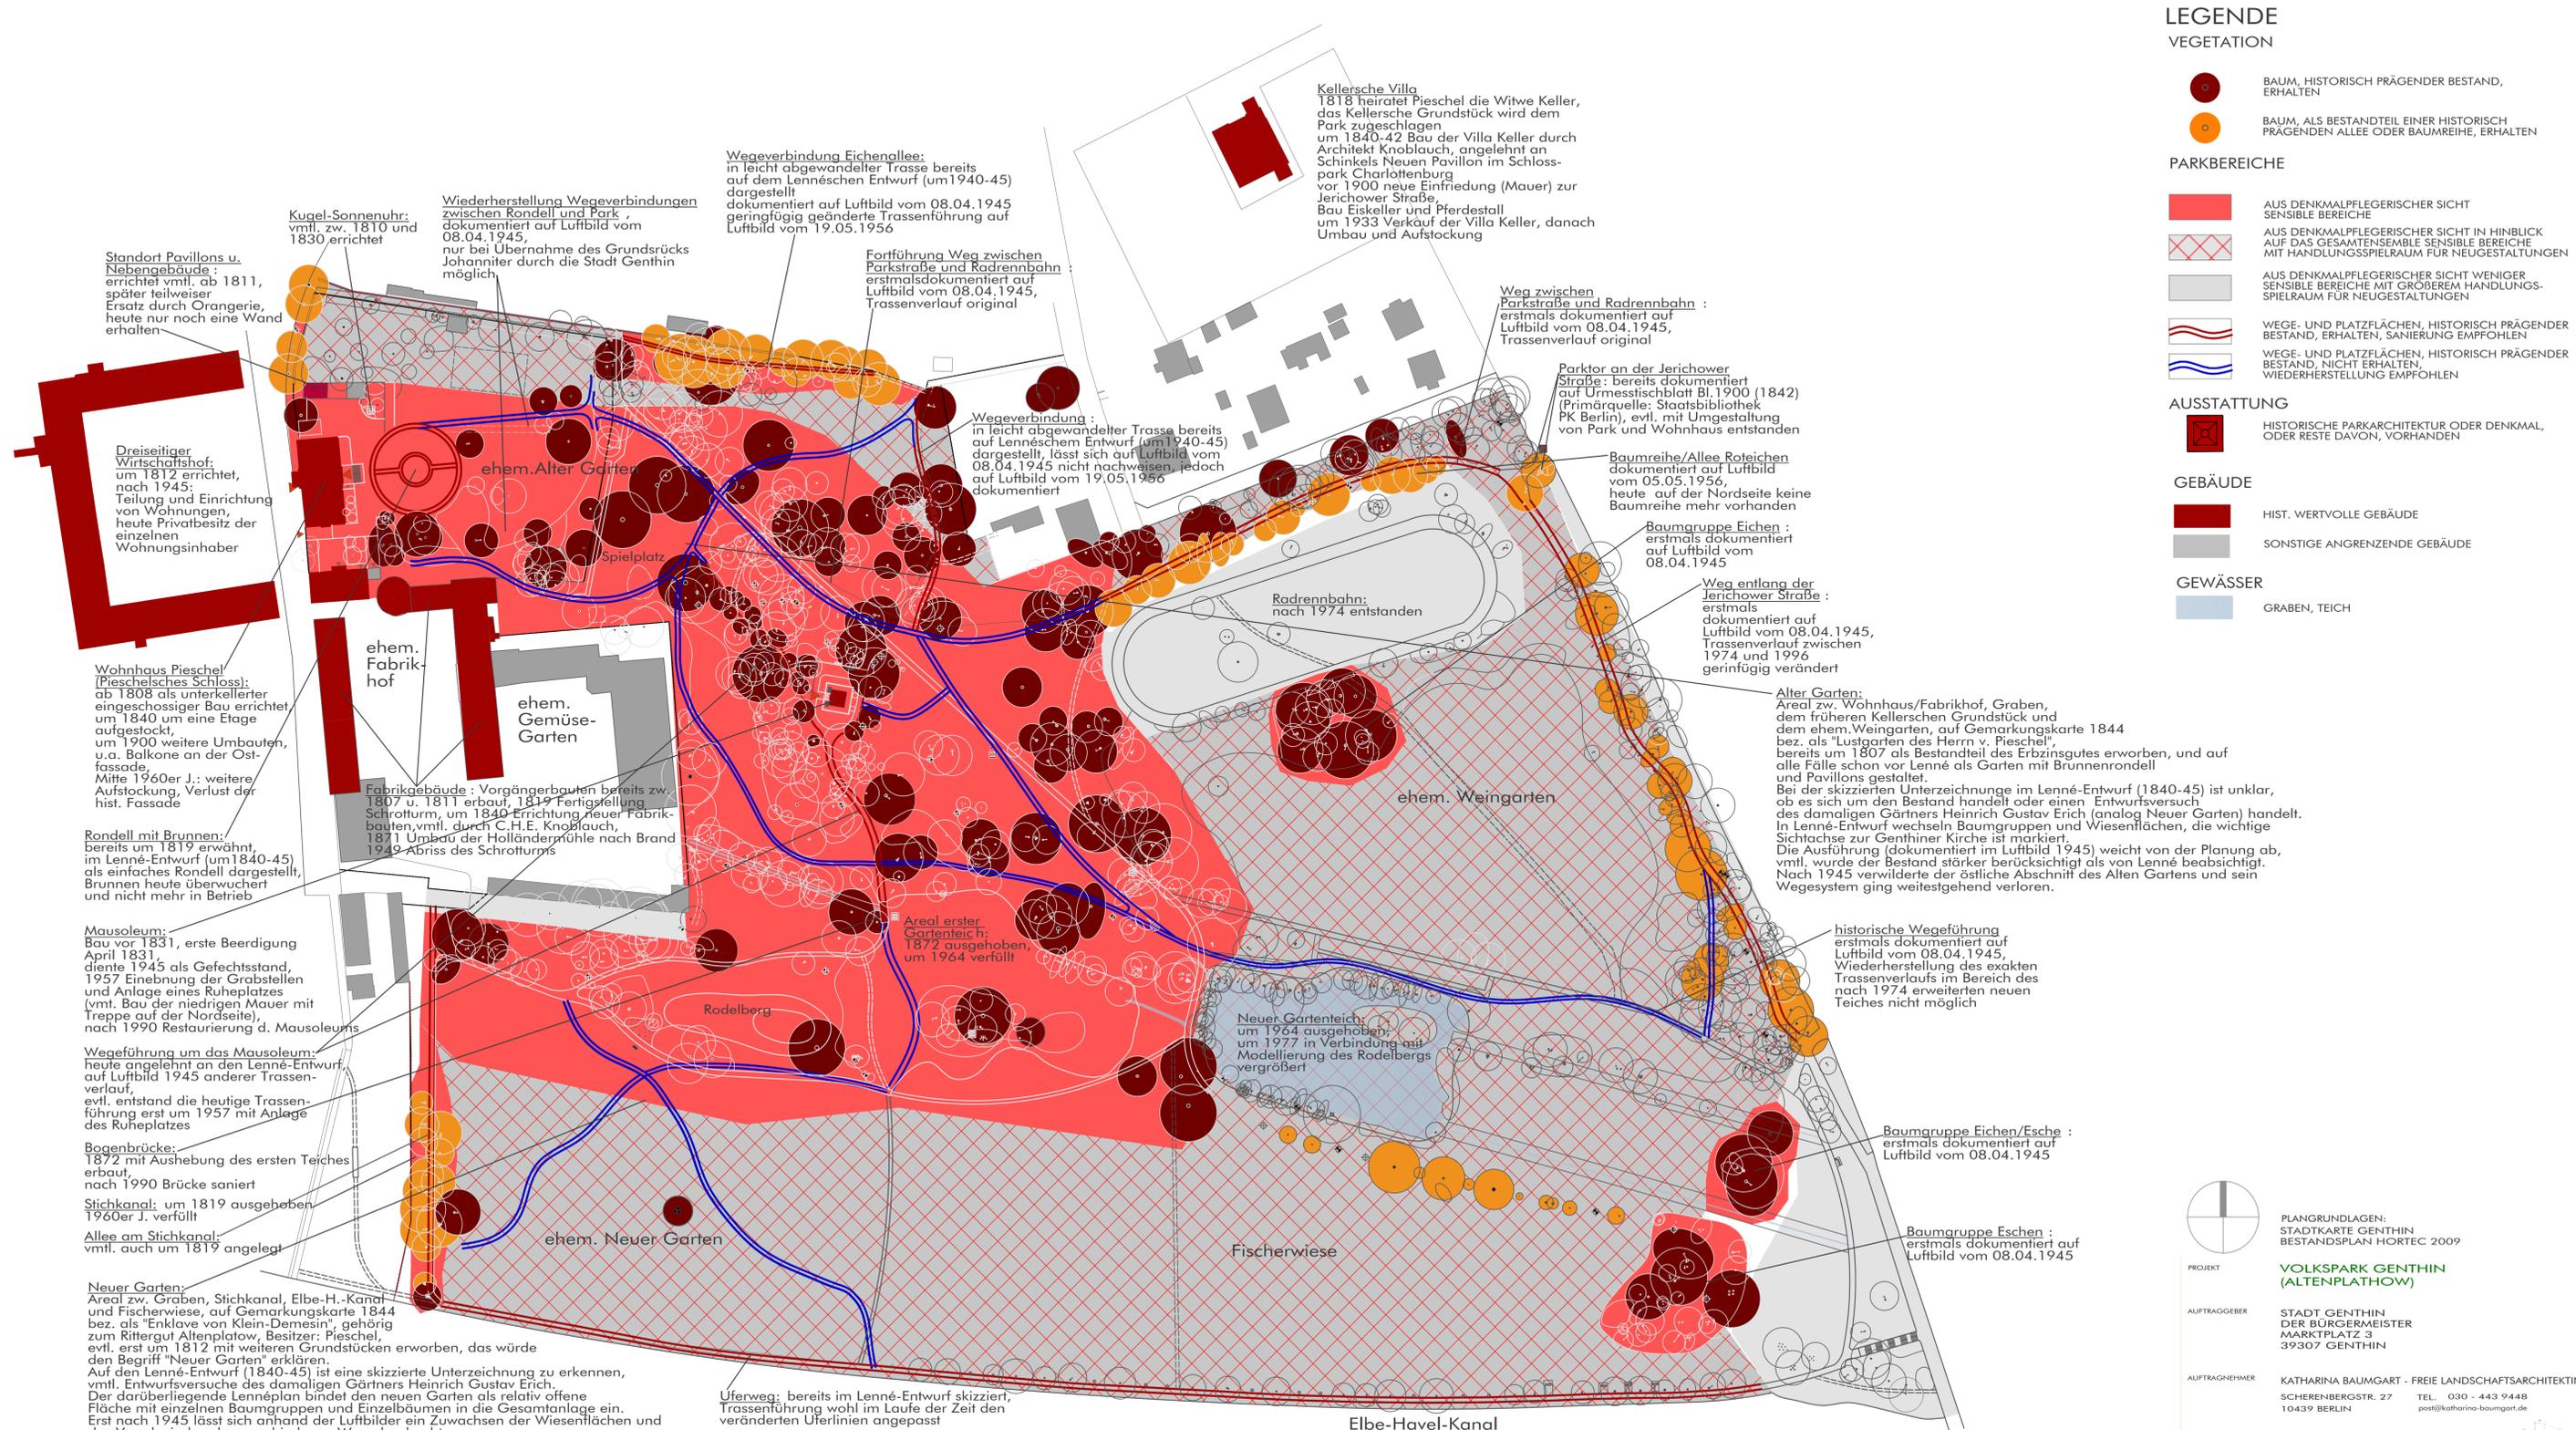

- ### LEGENDE
- #### VEGETATION
- BAUM, HISTORISCH PRÄGENDER BESTAND, ERHALTEN
 - BAUM, ALS BESTANDTEIL EINER HISTORISCH PRÄGENDEN ALLEE ODER BAUMREIHE, ERHALTEN
- #### PARKBEREICHE
- AUS DENKMALPFLEGERISCHER SICHT SENSIBLE BEREICHE
 - AUS DENKMALPFLEGERISCHER SICHT IN HINBLICK AUF DAS GESAMTENSEMBLE SENSIBLE BEREICHE MIT HANDLUNGSSPIELRAUM FÜR NEUGESTALTUNGEN
 - AUS DENKMALPFLEGERISCHER SICHT WENIGER SENSIBLE BEREICHE MIT GRÖßEREM HANDLUNGSSPIELRAUM FÜR NEUGESTALTUNGEN
 - WEGE- UND PLATZFLÄCHEN, HISTORISCH PRÄGENDER BESTAND, ERHALTEN, SANIERUNG EMPFOHLEN
 - WEGE- UND PLATZFLÄCHEN, HISTORISCH PRÄGENDER BESTAND, NICHT ERHALTEN, WIEDERHERSTELLUNG EMPFOHLEN
- #### AUSSTATTUNG
- HISTORISCHE PARKARCHITEKTUR ODER DENKMAL, ODER RESTE DAVON, VORHANDEN
- #### GEBÄUDE
- HIST. WERTVOLLE GEBÄUDE
 - SONSTIGE ANGRENZENDE GEBÄUDE
- #### GEWÄSSER
- GRABEN, TEICH

PLANGRUNDLAGEN:
STADTKARTE GENTHIN
BESTANDSPLAN HORTEC 2009

PROJEKT
**VOLKSPARK GENTHIN
(ALTENPLATHOW)**

AUFTRAGGEBER
STADT GENTHIN
DER BÜRGERMEISTER
MARKTPLATZ 3
39307 GENTHIN

AUFTRAGNEHMER
KATHARINA BAUMGART - FREIE LANDSCHAFTSARCHITEKTIN
SCHERENBERGSTR. 27 TEL. 030 - 443 9448
10439 BERLIN post@katharina-baumgart.de

ZEICHNUNG
**BEWERTUNG
NACH DENKMALPFLEGERISCHER
RELEVANZ**

MAßSTAB
1:1000

VERFASSER
K. BAUMGART

DATUM
20.04.2021

ZEICHN.-NR.
3.2