


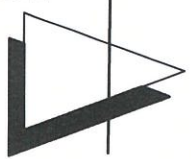


Martha-Brautzsch-Straße

Geschwister-Scholl-Straße

Zufahrt Hafen




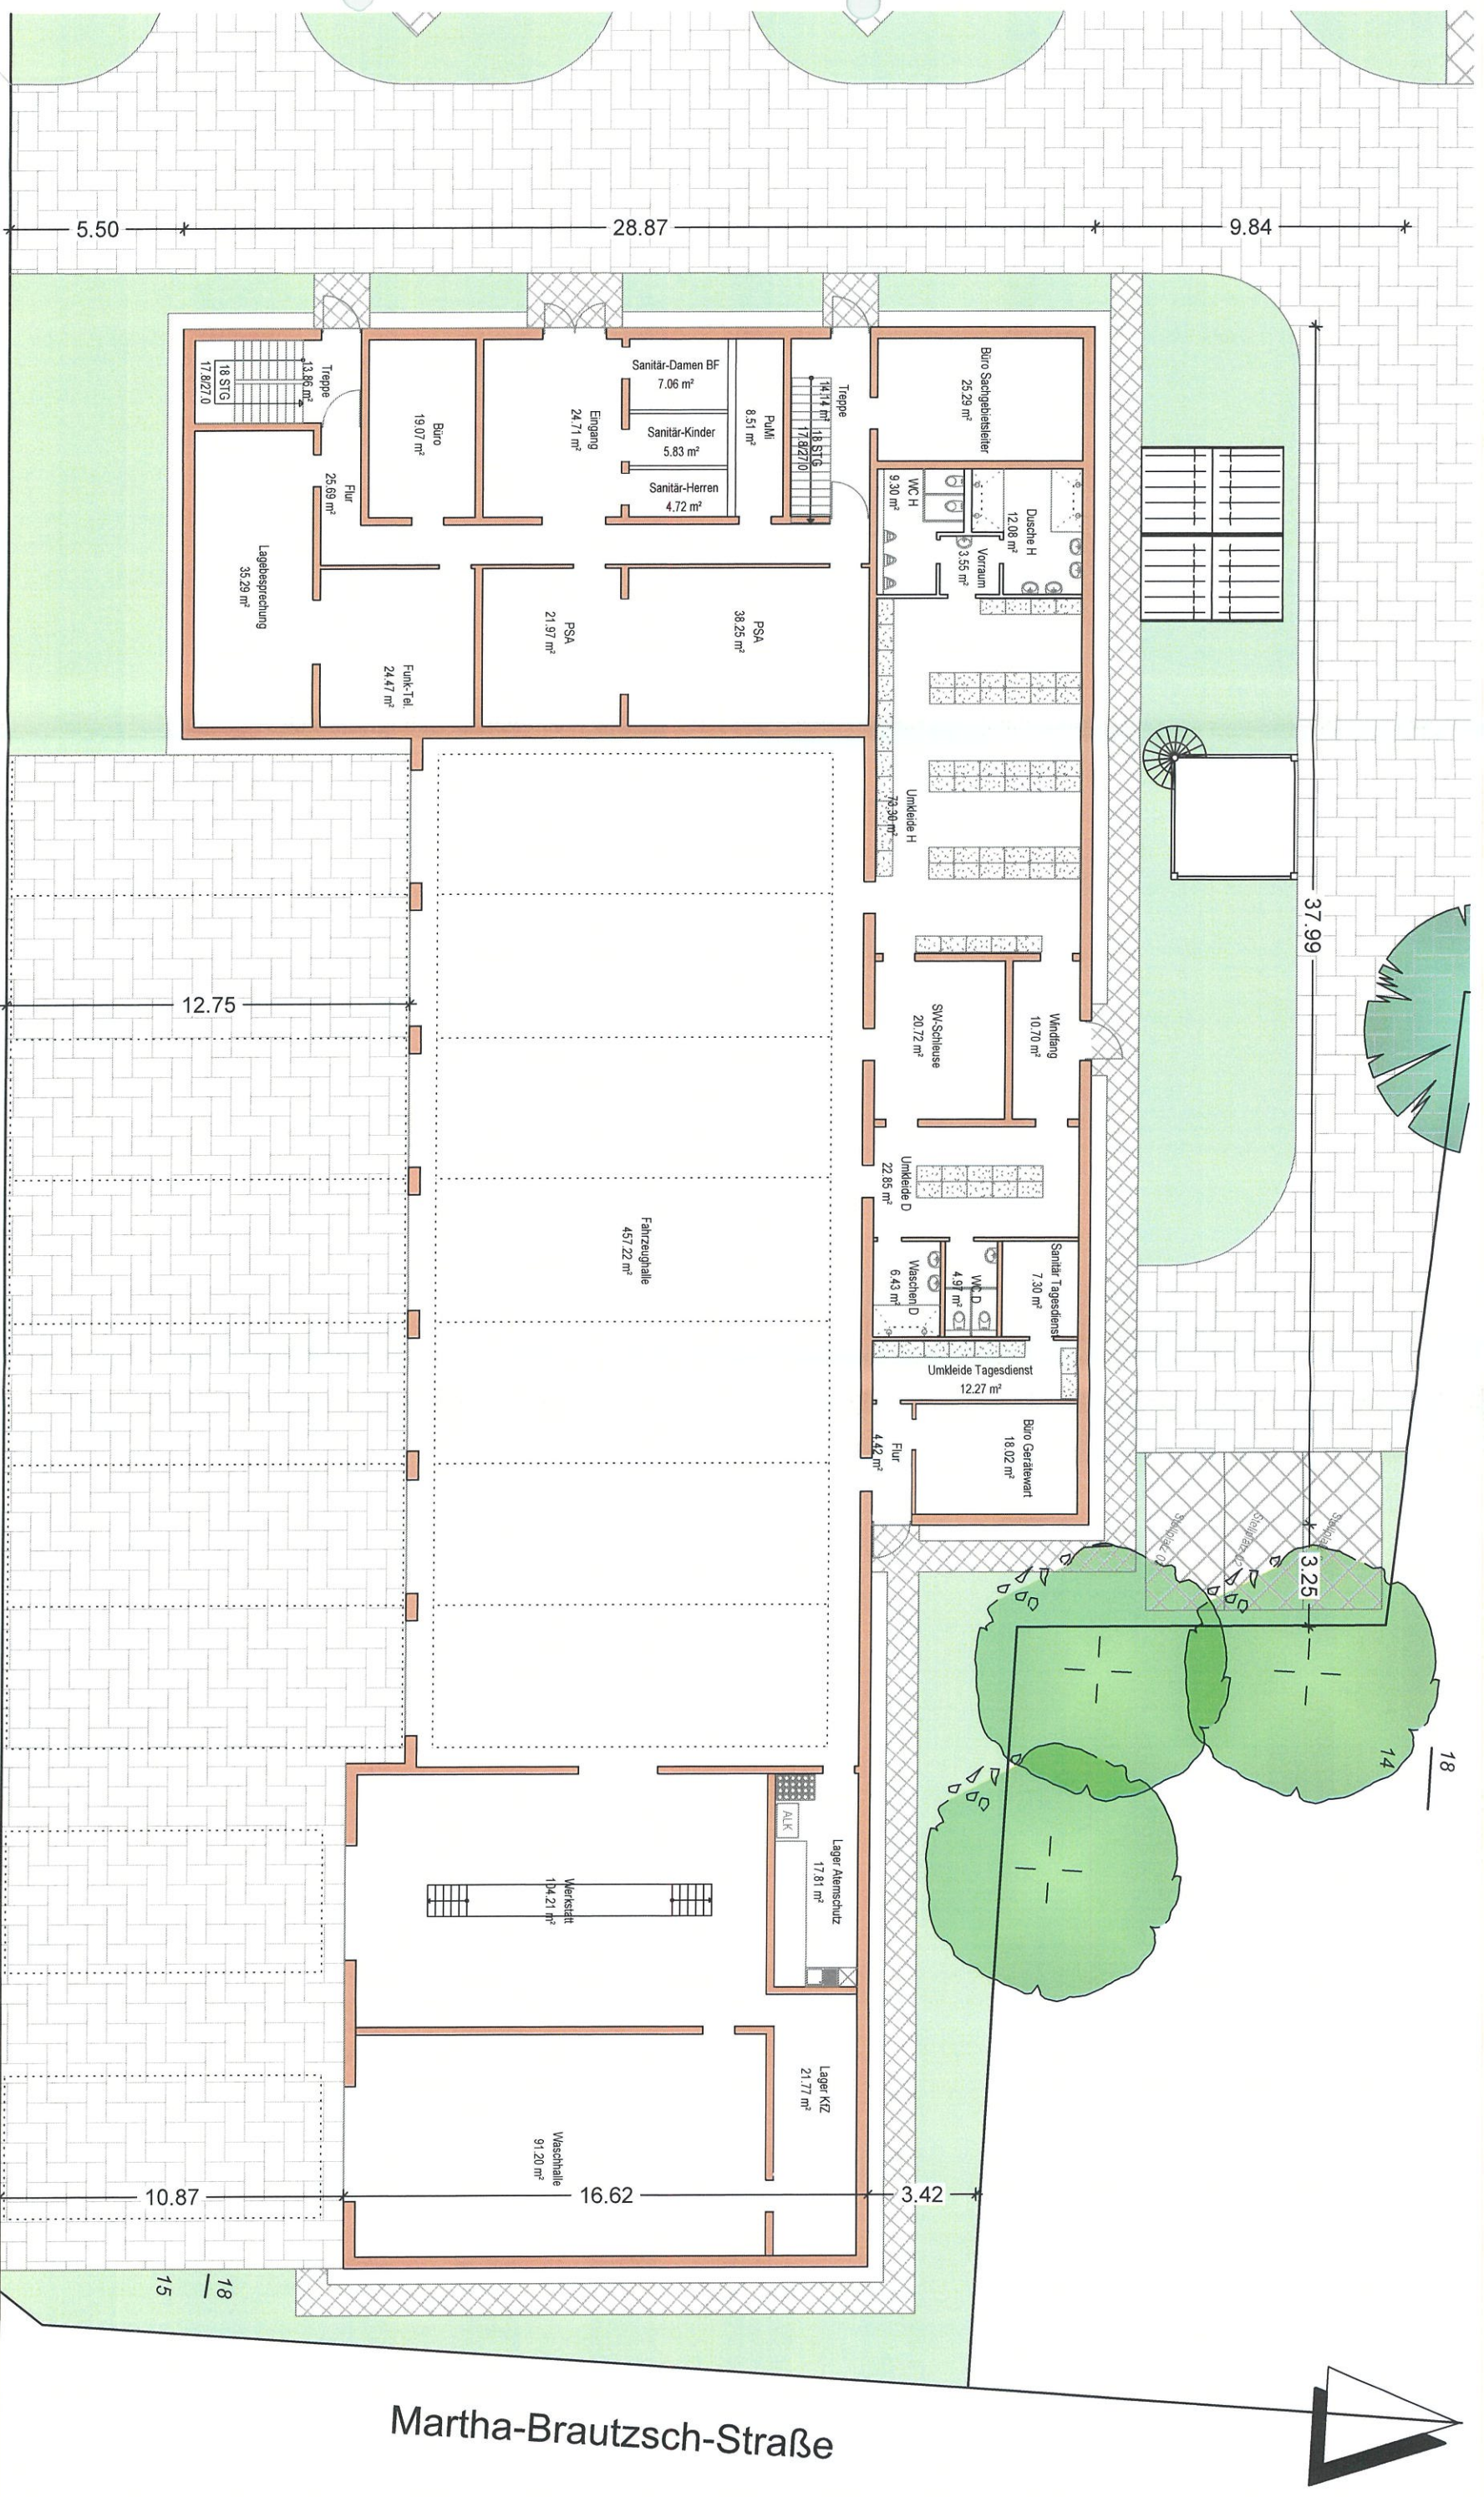

Martha-Brautzsch-Straße

Geschwister-Scholl-Straße

Machbarkeitsstudie Feuerwehrhaus Stadt Genthin
Grundriss Erdgeschoss
M 1:200

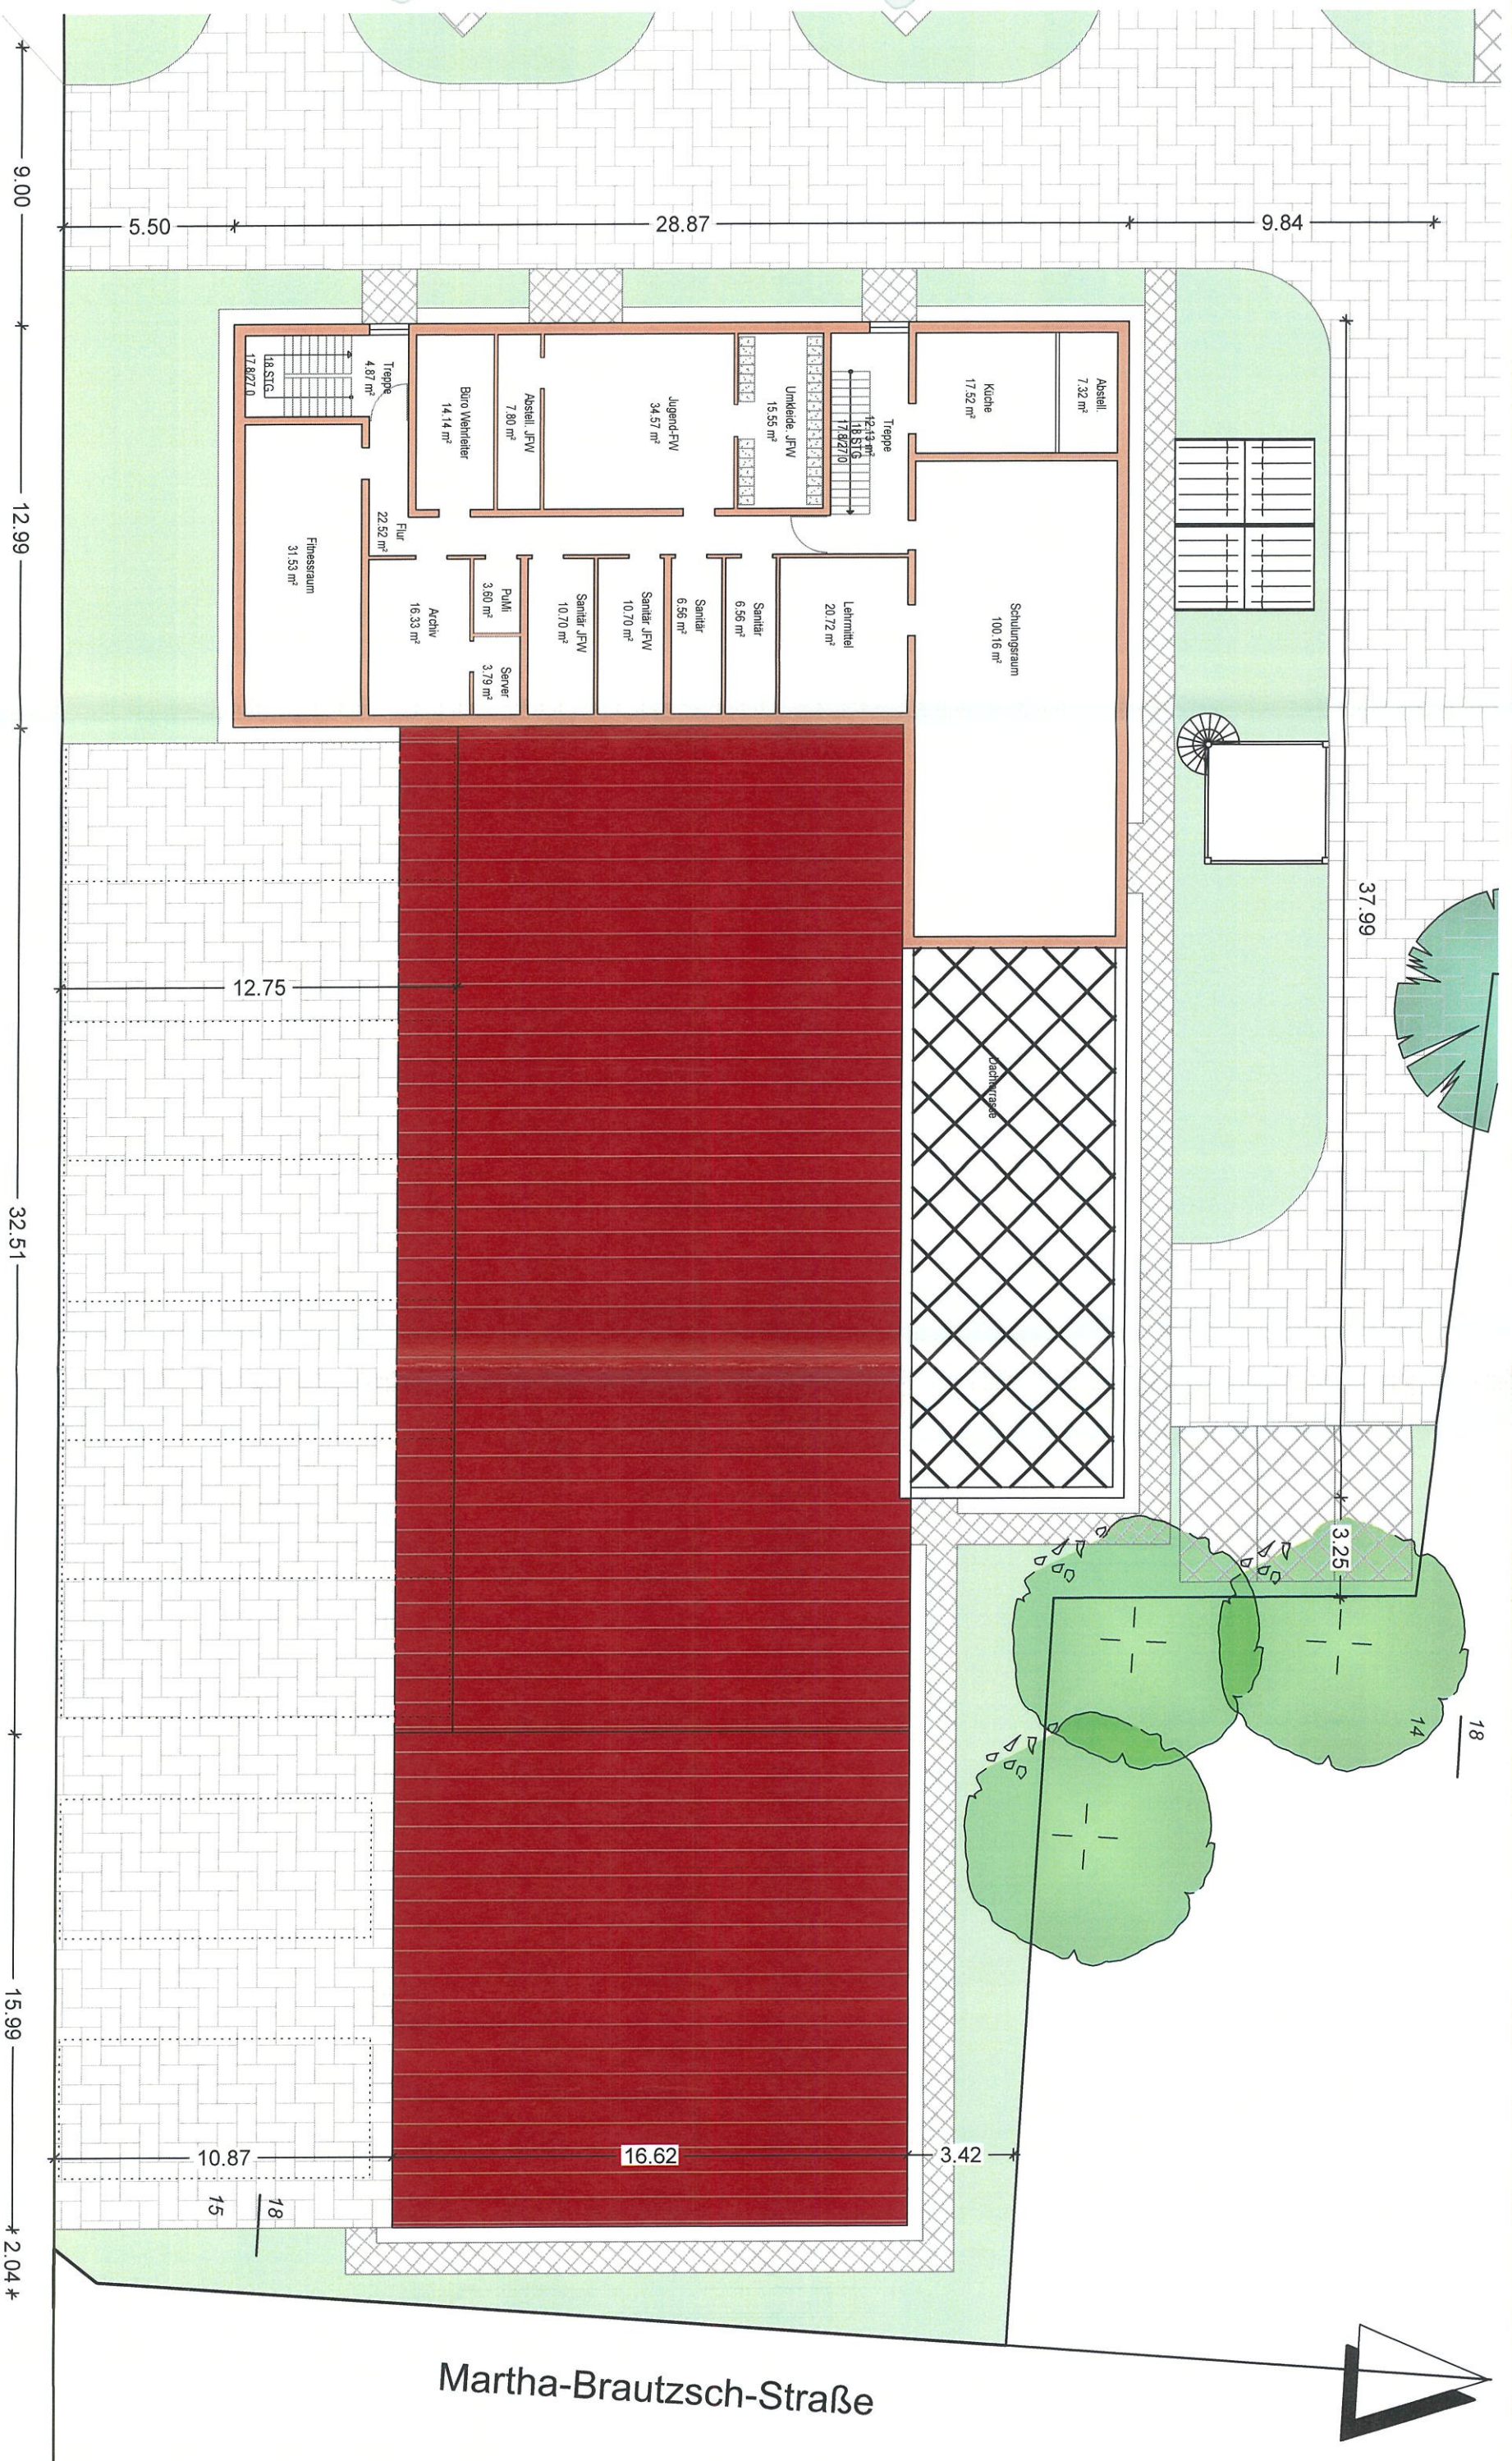

Geschwister-Scholl-Straße

Machbarkeitsstudie Feuerwehrhaus Stadt Genthin
Grundriss Obergeschoss
M 1:200