
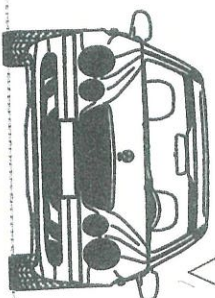



Ansicht Ost 1:50

Süd

Nord

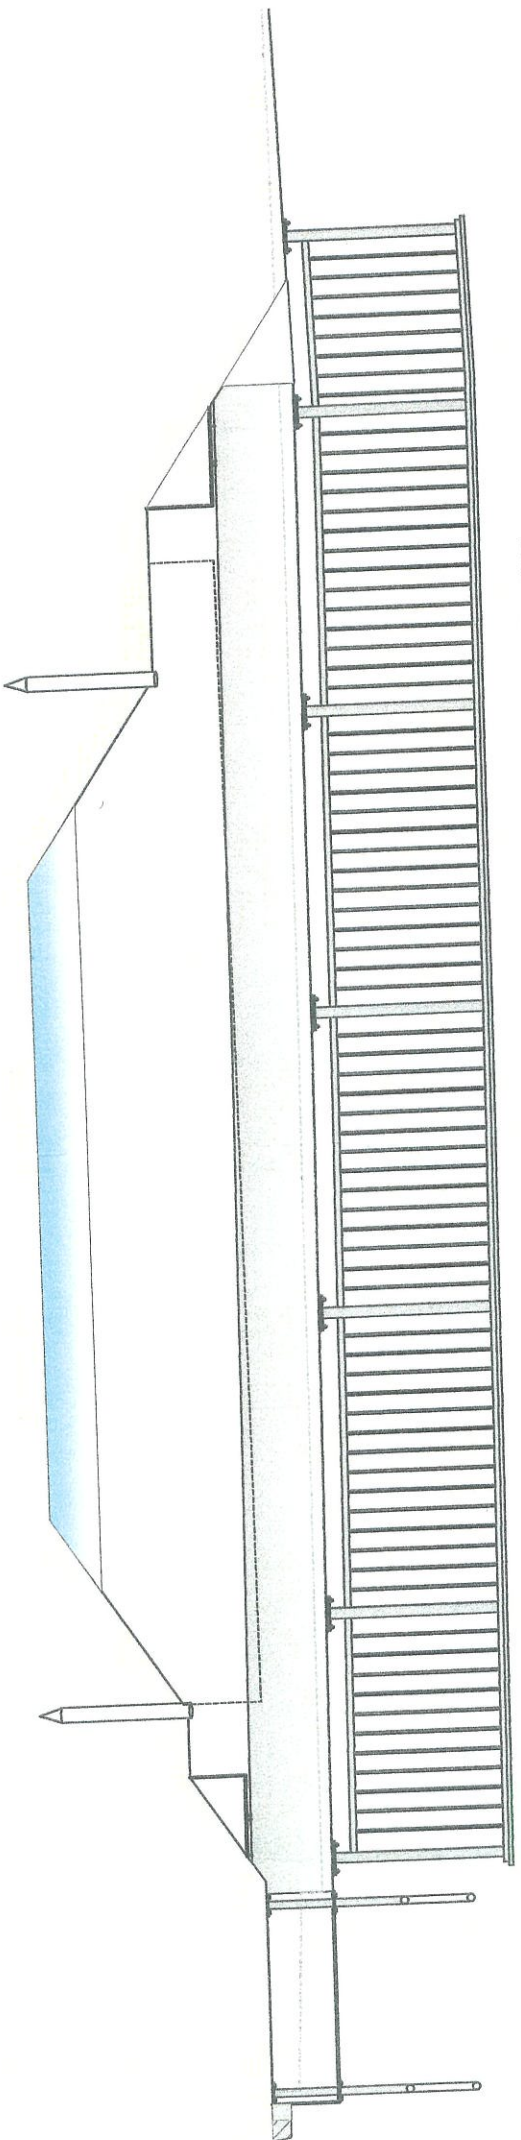

Straßenachse

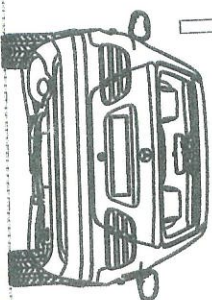

Pestalozzistraße