


Anlage 1

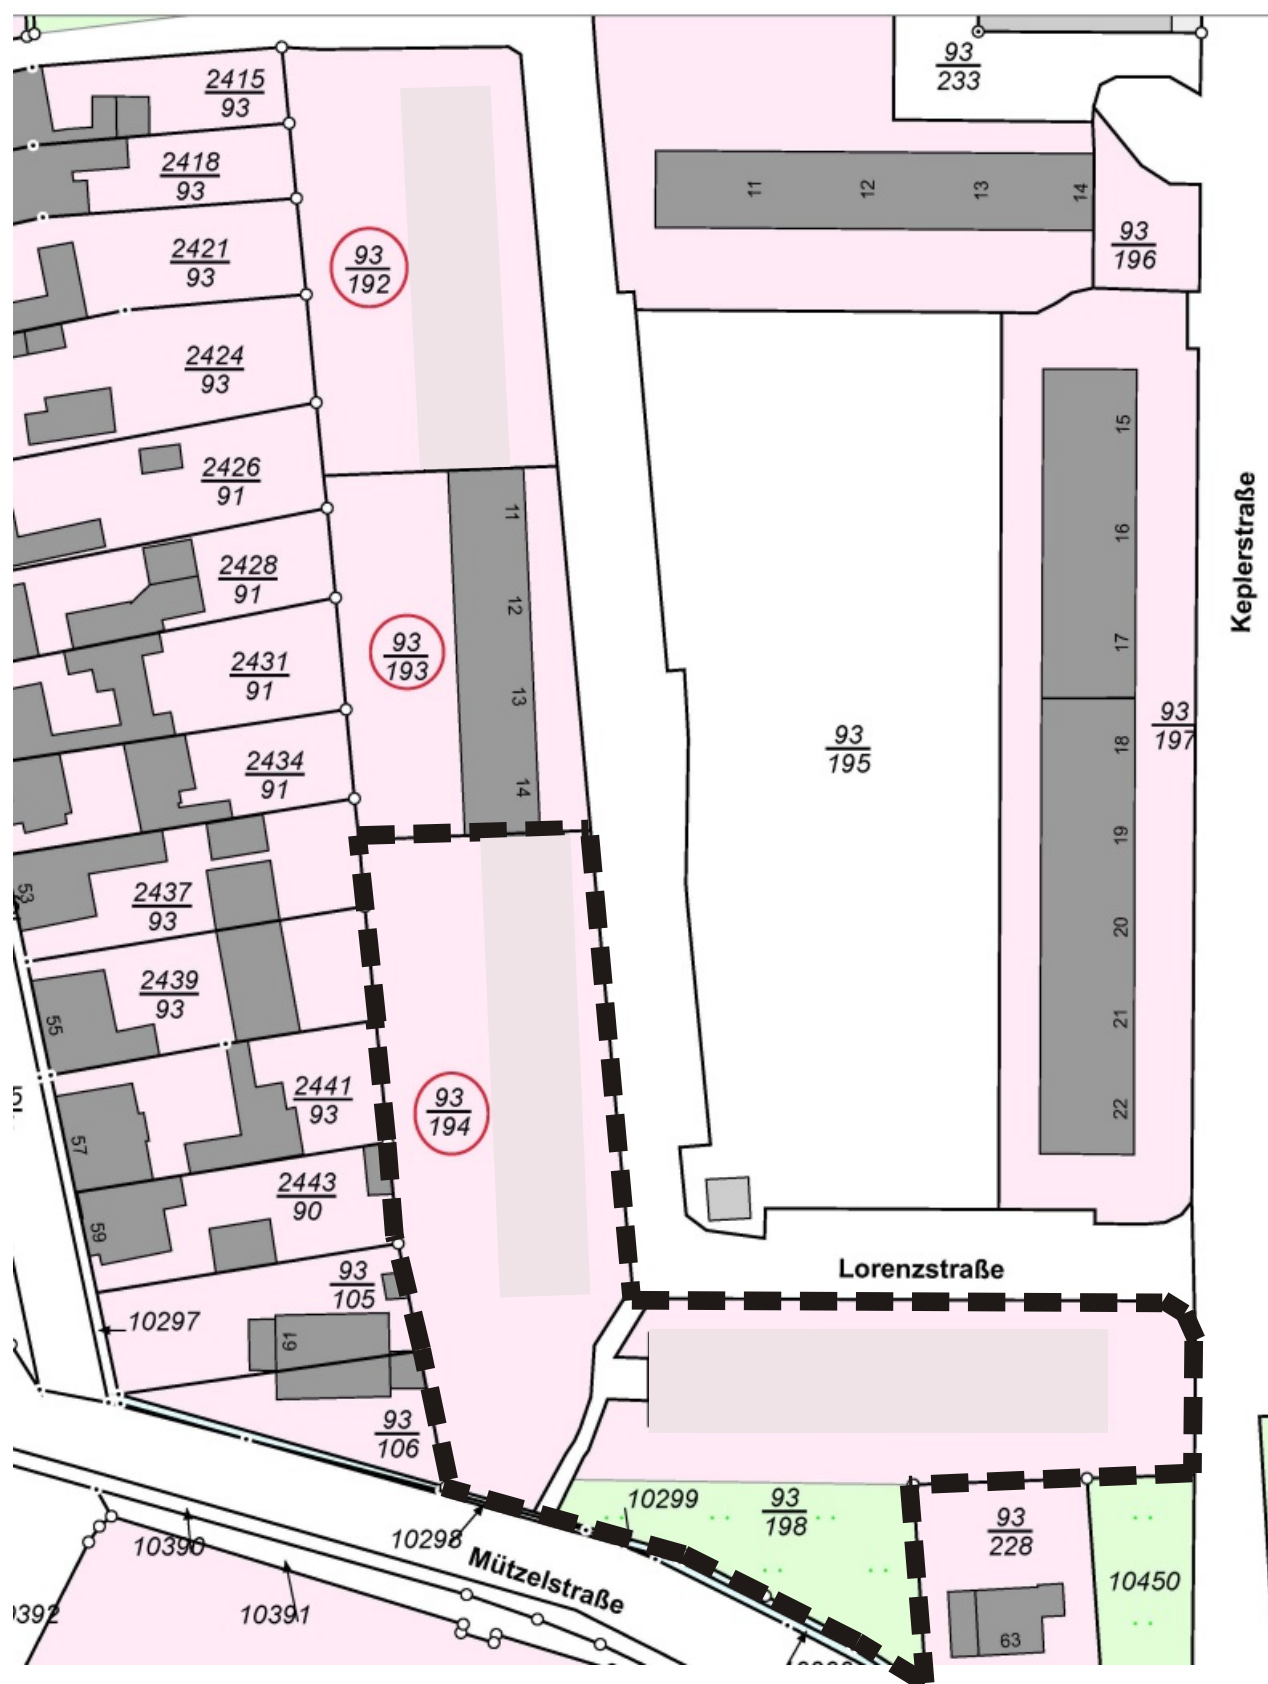

Geltungsbereich
“Bereich Lorenzstraße”