
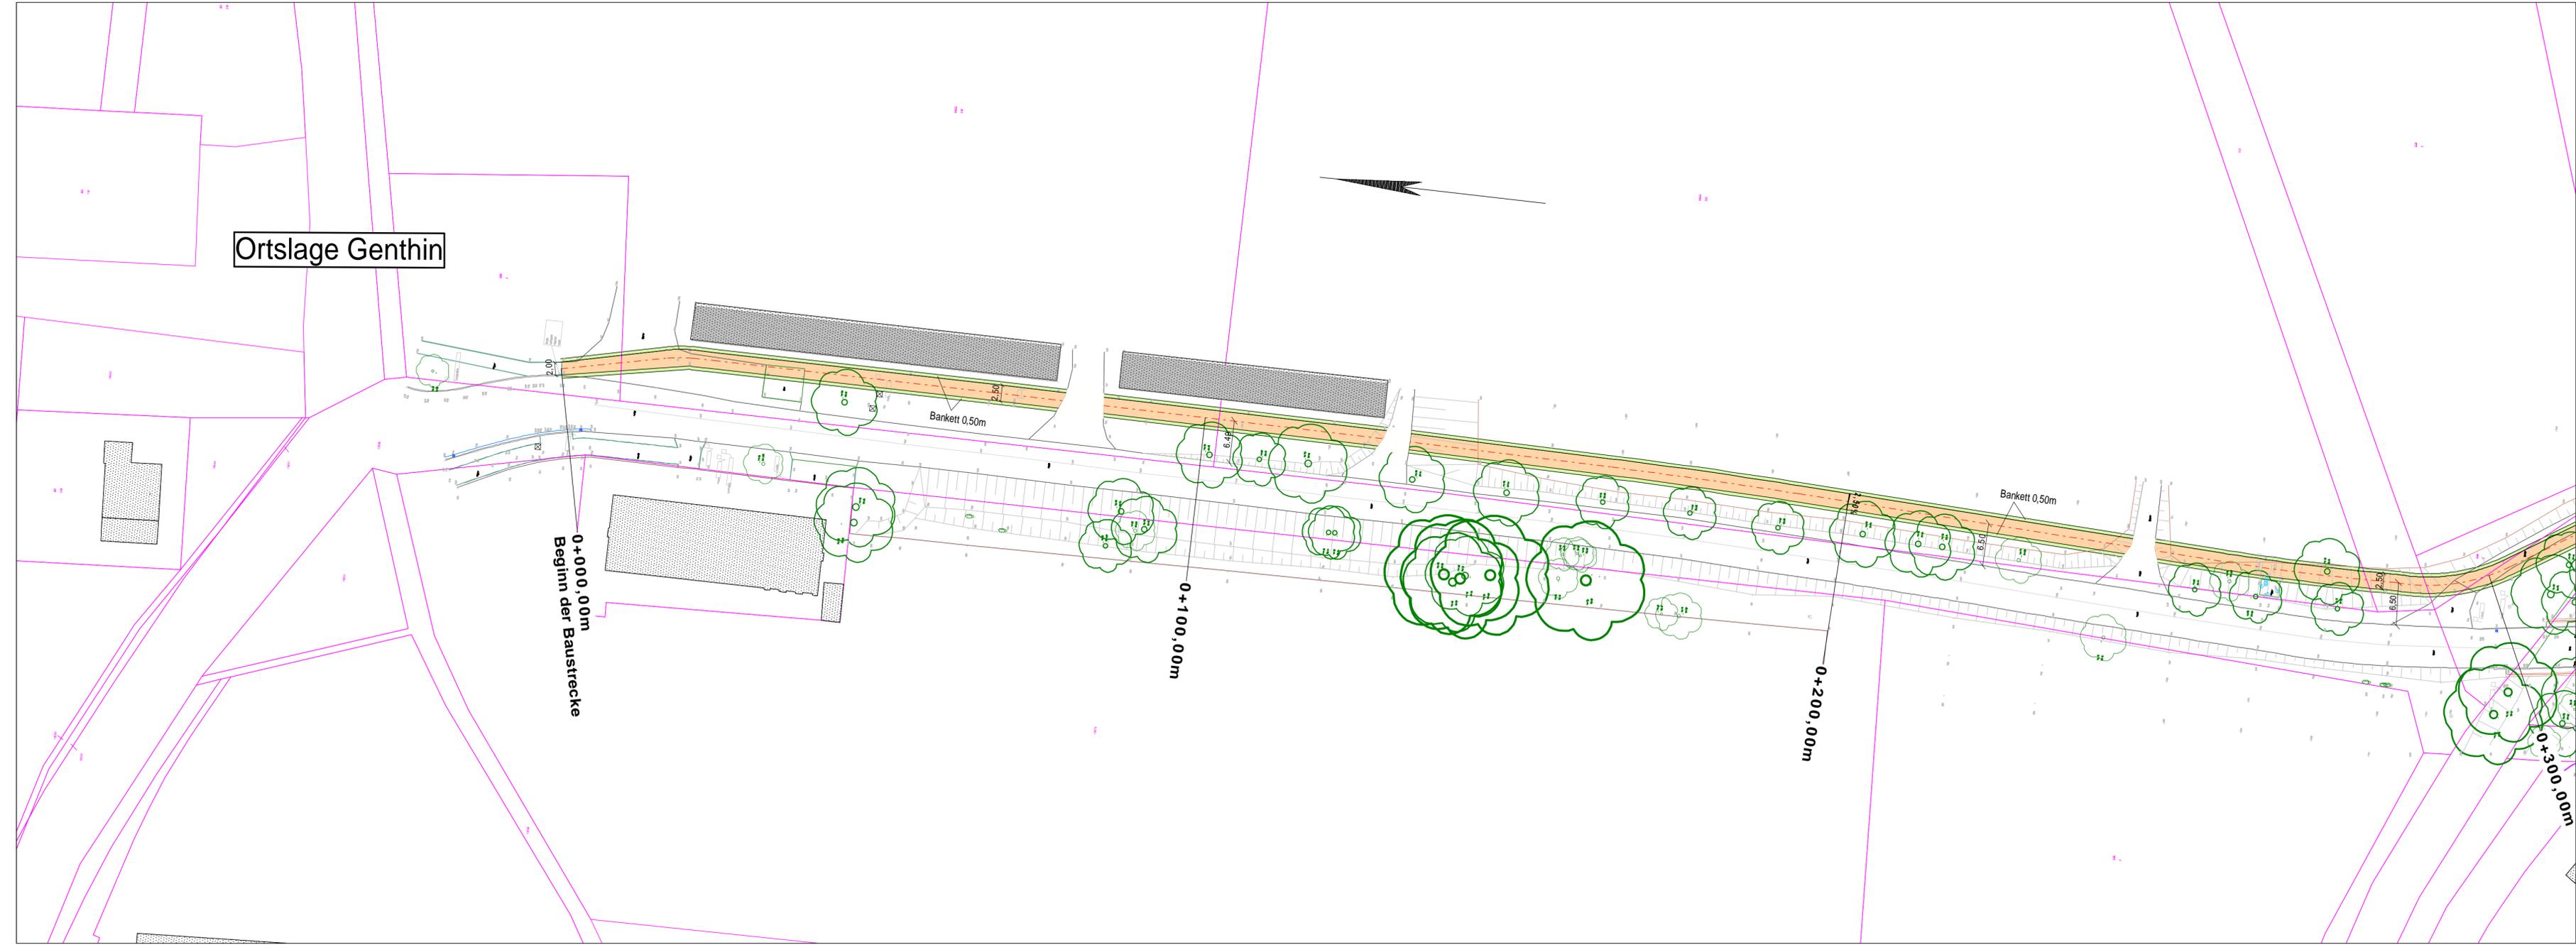


Ortslage Genthin

 

ZUSÄTZLICHE ÜNBÖ

-  Bankett
-  Rad-/Gehweg
-  vorhandener Baum

Nr.	Datum	Name

Wasserrirtschaftsplanung GmbH
 39122 Magdeburg
 Telefon 0391-4060300
 Telefax 0391-4060400
 eMail office@ivw-ingenieure.de



bearb.:	Eb-Die/Schmidt	gez.:	Eb-Die	gepr.:	Bauer	Magdeburg,	04/ 2023
---------	----------------	-------	--------	--------	-------	------------	----------

Auftraggeber Stadt Genthin Marktplatz 3 39307 Genthin	Unterlage Nr.:	3
	Blatt-Nr.:	1
	Reg.-Nr.:	120 200 24

Vorhaben Grundhafter Ausbau Los 1 Vorplanung	bearbeitet	04/ 2023	Eb-Die/ Schmidt
	gezeichnet	04/ 2023	Eb-Die
		04/ 2023	Bauer

Lageplan 1 : 500
