


Regelquerschnitt

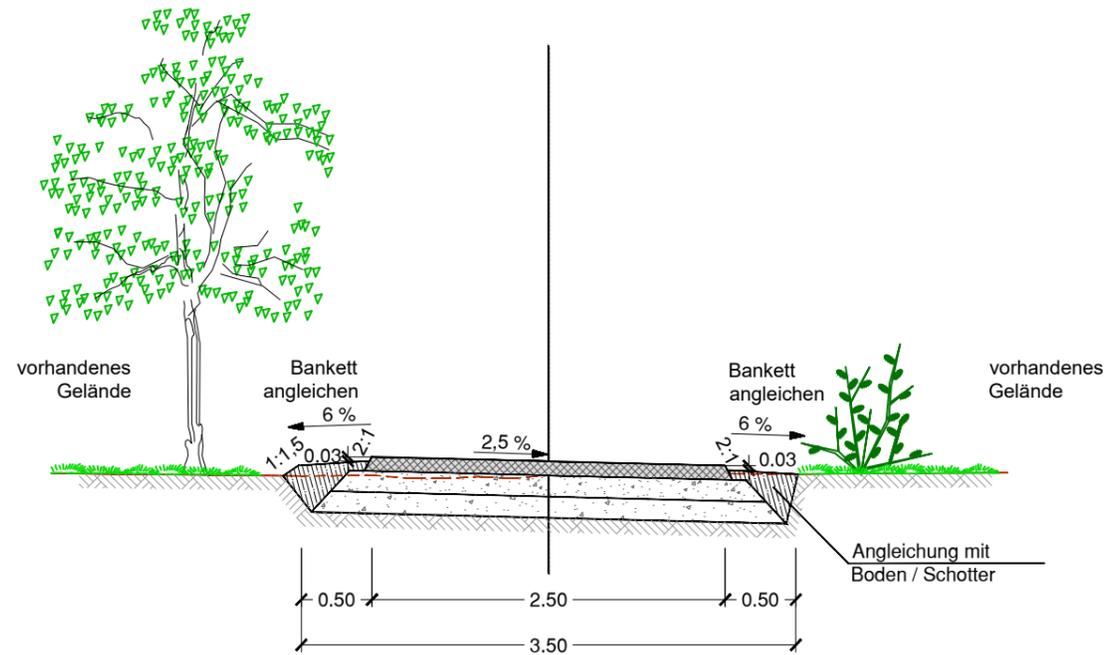

Draufsicht:



Aufbau:

Geh- und Radweg

- EV2 \geq 80 MPa ∇ 4 cm Asphaltdeckschicht AC 8 DN
 - EV2 \geq 80 MPa ∇ 6 cm Asphalttragschicht AC 16 TN
 - EV2 \geq 45 MPa ∇ 15 cm Schottertragschicht B1 0/32
 - EV2 \geq 45 MPa ∇ 15 cm Frostschutzschicht B2 0/45
- 40 cm Gesamtaufbau nach RStO 12, Tafel 6, Zeile 2

IVW Ingenieurbüro für Verkehrs- und
 Wasserwirtschaftsplanung GmbH
 Calbische Straße 17
 39122 Magdeburg



Telefax 0391-4060400
 Telefon 0391-4060300
 E-Mail office@ivw-ingenieure.de

bearb.: Schmidt	gez.: Schmidt	gepr.: Bauer	Magdeburg, April 2023
-----------------	---------------	--------------	-----------------------

Auftraggeber	Stadt Genthin Marktplatz 3 39307 Genthin	Unterlage Nr.: 4
		Blatt-Nr.: 1
		Reg.-Nr.: 120 22 024

Vorhaben	Grundhafter Ausbau Geh- und Radweg Genthin nach Mützel Los 1 Vorplanung	bearbeitet	26.04.2023	Schmidt
		gezeichnet	26.04.2023	Schmidt
		geprüft	26.04.2023	Bauer

Regelquerschnitt
 Maßstab: 1:50

Geprüft:	