


Regelquerschnitt 2

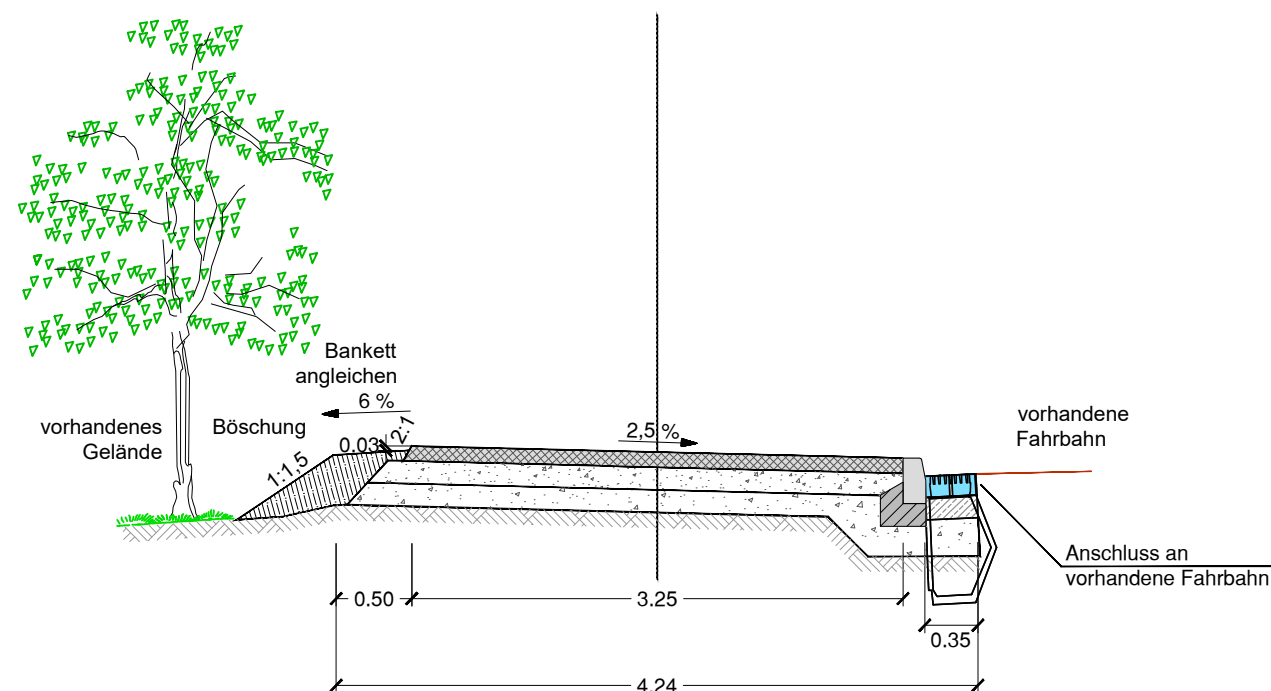

Draufsicht:



Aufbau:

Geh- und Radweg

EV2 $\geq$ 80 MPa ∇ 4 cm Asphaltdeckschicht AC 8 DN
6 cm Asphalttragschicht AC 16 TN
EV2 $\geq$ 45 MPa ∇ 15 cm Schottertragschicht B1 0/32
15 cm Frostschuttschicht B2 0/45



40 cm Gesamtaufbau nach RStO 12,
Tafel 6, Zeile 2

IVW Ingenieurbüro für Verkehrs- und
Wasserwirtschaftsplanung GmbH
Calbische Straße 17
39122 Magdeburg



Telefax 0391-4060400
Telefon 0391-4060300
E-Mail office@ivw-ingenieure.de

bearb.:	Schmidt	gez.:	Schmidt	gepr.:	Bauer	Magdeburg,	Mai 2023	
Auftraggeber Stadt Genthin Marktplatz 3 39307 Genthin						Unterlage Nr.: 4		
						Blatt-Nr.: 2		
						Reg.-Nr.: 120 22 024		
Vorhaben Grundhafter Ausbau Geh- und Radweg Genthin nach Mützel Los 2 Vorplanung						Datum	Zeichen	
						bearbeitet	03.05.2023	Schmidt
						gezeichnet	03.05.2023	Schmidt
						geprüft	03.05.2023	Bauer
						Regelquerschnitt 2		
						Maßstab: 1:50		
Geprüft:								