

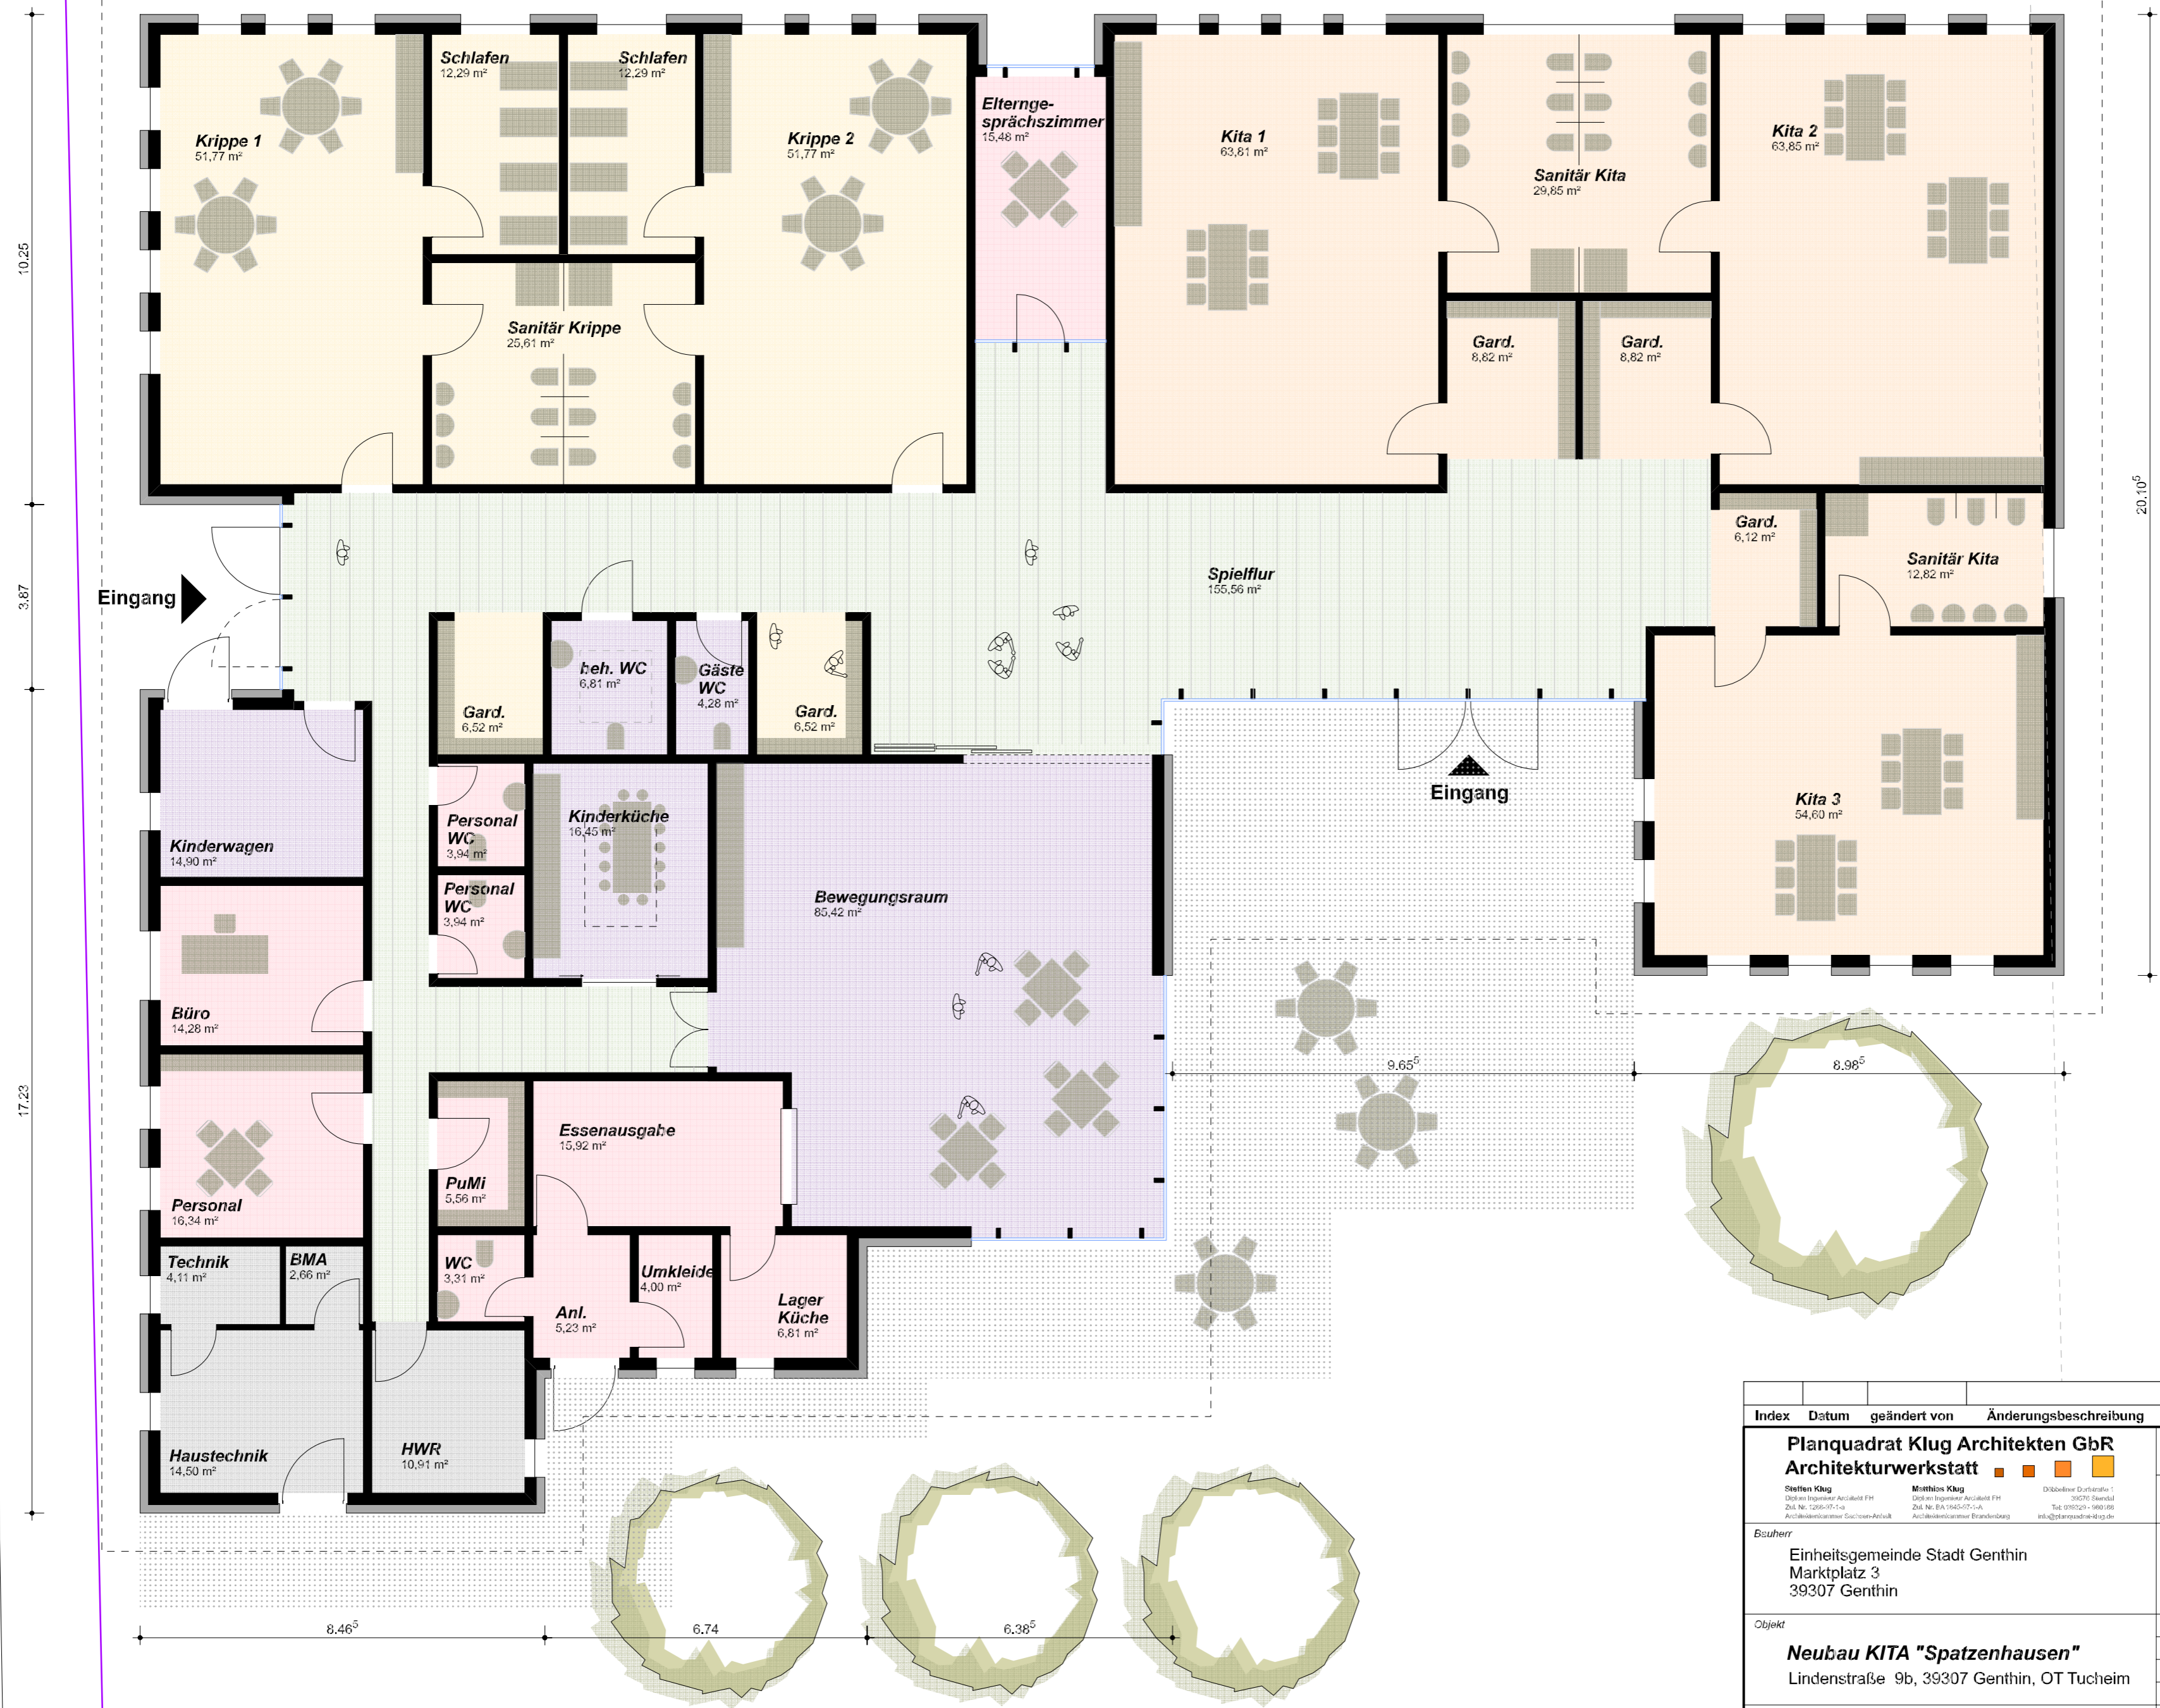


Lindenstrasse

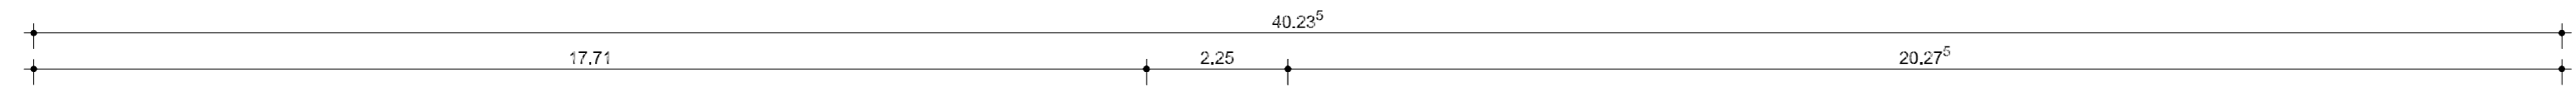

- Bereich Krippe
Fläche: 106,77 m²
 - Verkehrsfläche
Fläche: 155,56 m²
 - Bereich Kita
Fläche: 248,09 m²
 - Allgemeinutzung
Fläche: 127,86 m²
 - Personal
Fläche: 94,61 m²
 - Technik
Fläche: 32,18 m²
- Bруттоgrundfläche Kindergarten: 929,05 m²

Schulstrasse

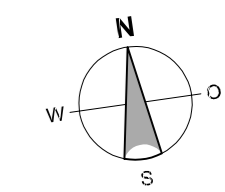

20,10⁵

Eingang

Eingang

Index	Datum	geändert von	Änderungsbeschreibung	Projektstatus	Änderungs-Index
			Planquadrat Klug Architekten GbR Architekturwerkstatt	Entwurfsvorstellung	
			<small>Steffen Klug Dipl.-Ing. Architekt FH Zul.Nr. 123456789 Architektenkammer Sachsen-Anhalt</small>	<small>Mirthe Klug Dipl.-Ing. Architekt FH Zul.Nr. 987654321 Architektenkammer Brandenburg</small>	<small>Doppelte Originalgröße: 300x210 Standard Titelblock: 300x210 Info: info@planquadrat-klug.de</small>
Bauherr			Einheitsgemeinde Stadt Genthin Marktplatz 3 39307 Genthin	Unterschrift Bauherr	Unterschrift Architekt
Objekt			Neubau KITA "Spatzenhausen" Lindenstraße 9b, 39307 Genthin, OT Tuheim	Platzierung Grundriss Erdgeschoss	
Gemerkung:			Flur: 19	Flurstück: 1063, 1064, 1065, 1068	Projektnummer: 2024-14 Elatrnummer: 02
Die Vervielfältigung oder Wiederverwendung dieser Zeichnung ganz oder teilweise ist ohne Einverständnis des Verfassers nicht gestattet.			Pflaud: O:\Projekte\2024\2024-14 Kita Spatzenhausen Tuheim\Zeichnungen\1 CAD\1 Entwurf\Vorentwurf.d		

