


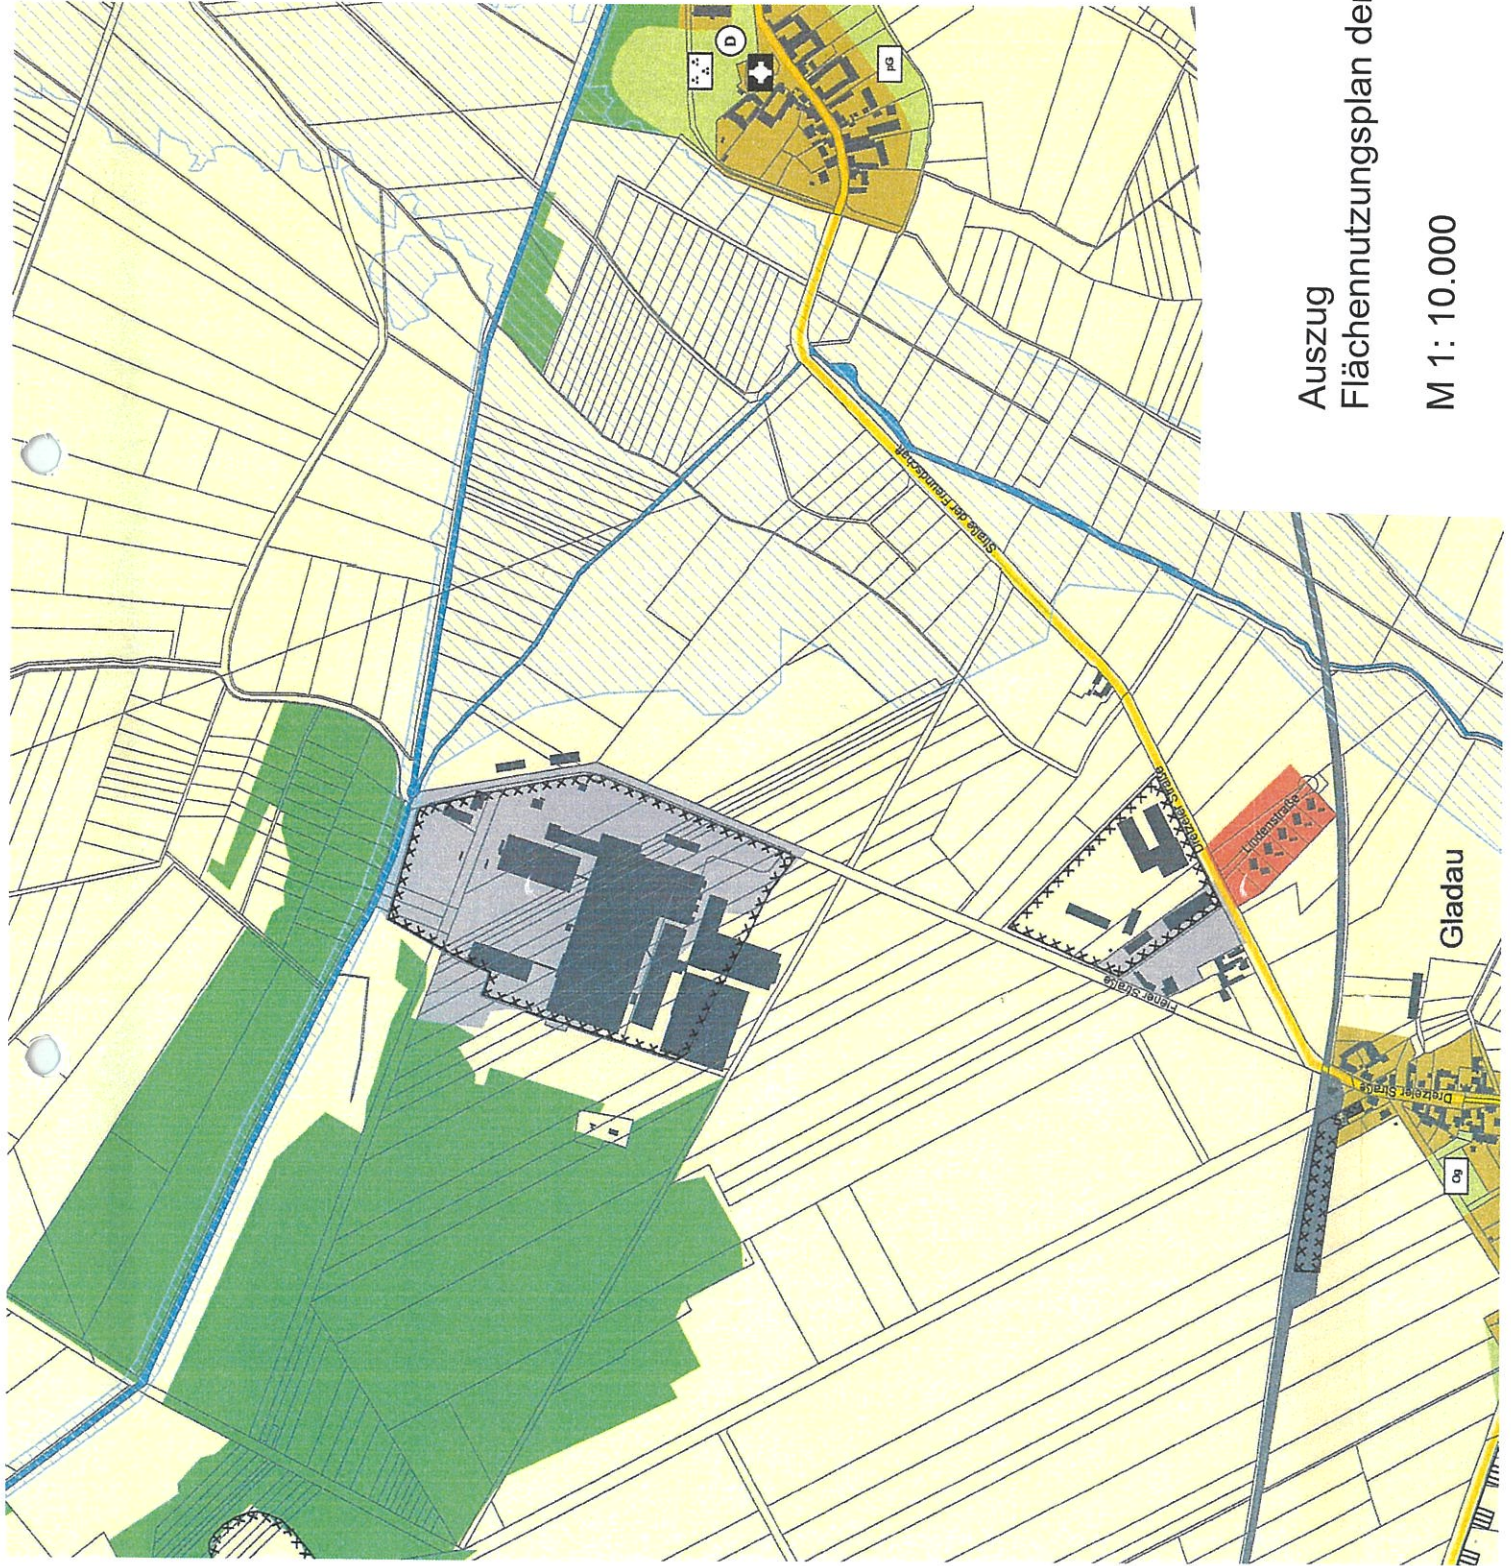

Auszug
Flächennutzungsplan der Stadt Genthin
M 1: 10.000