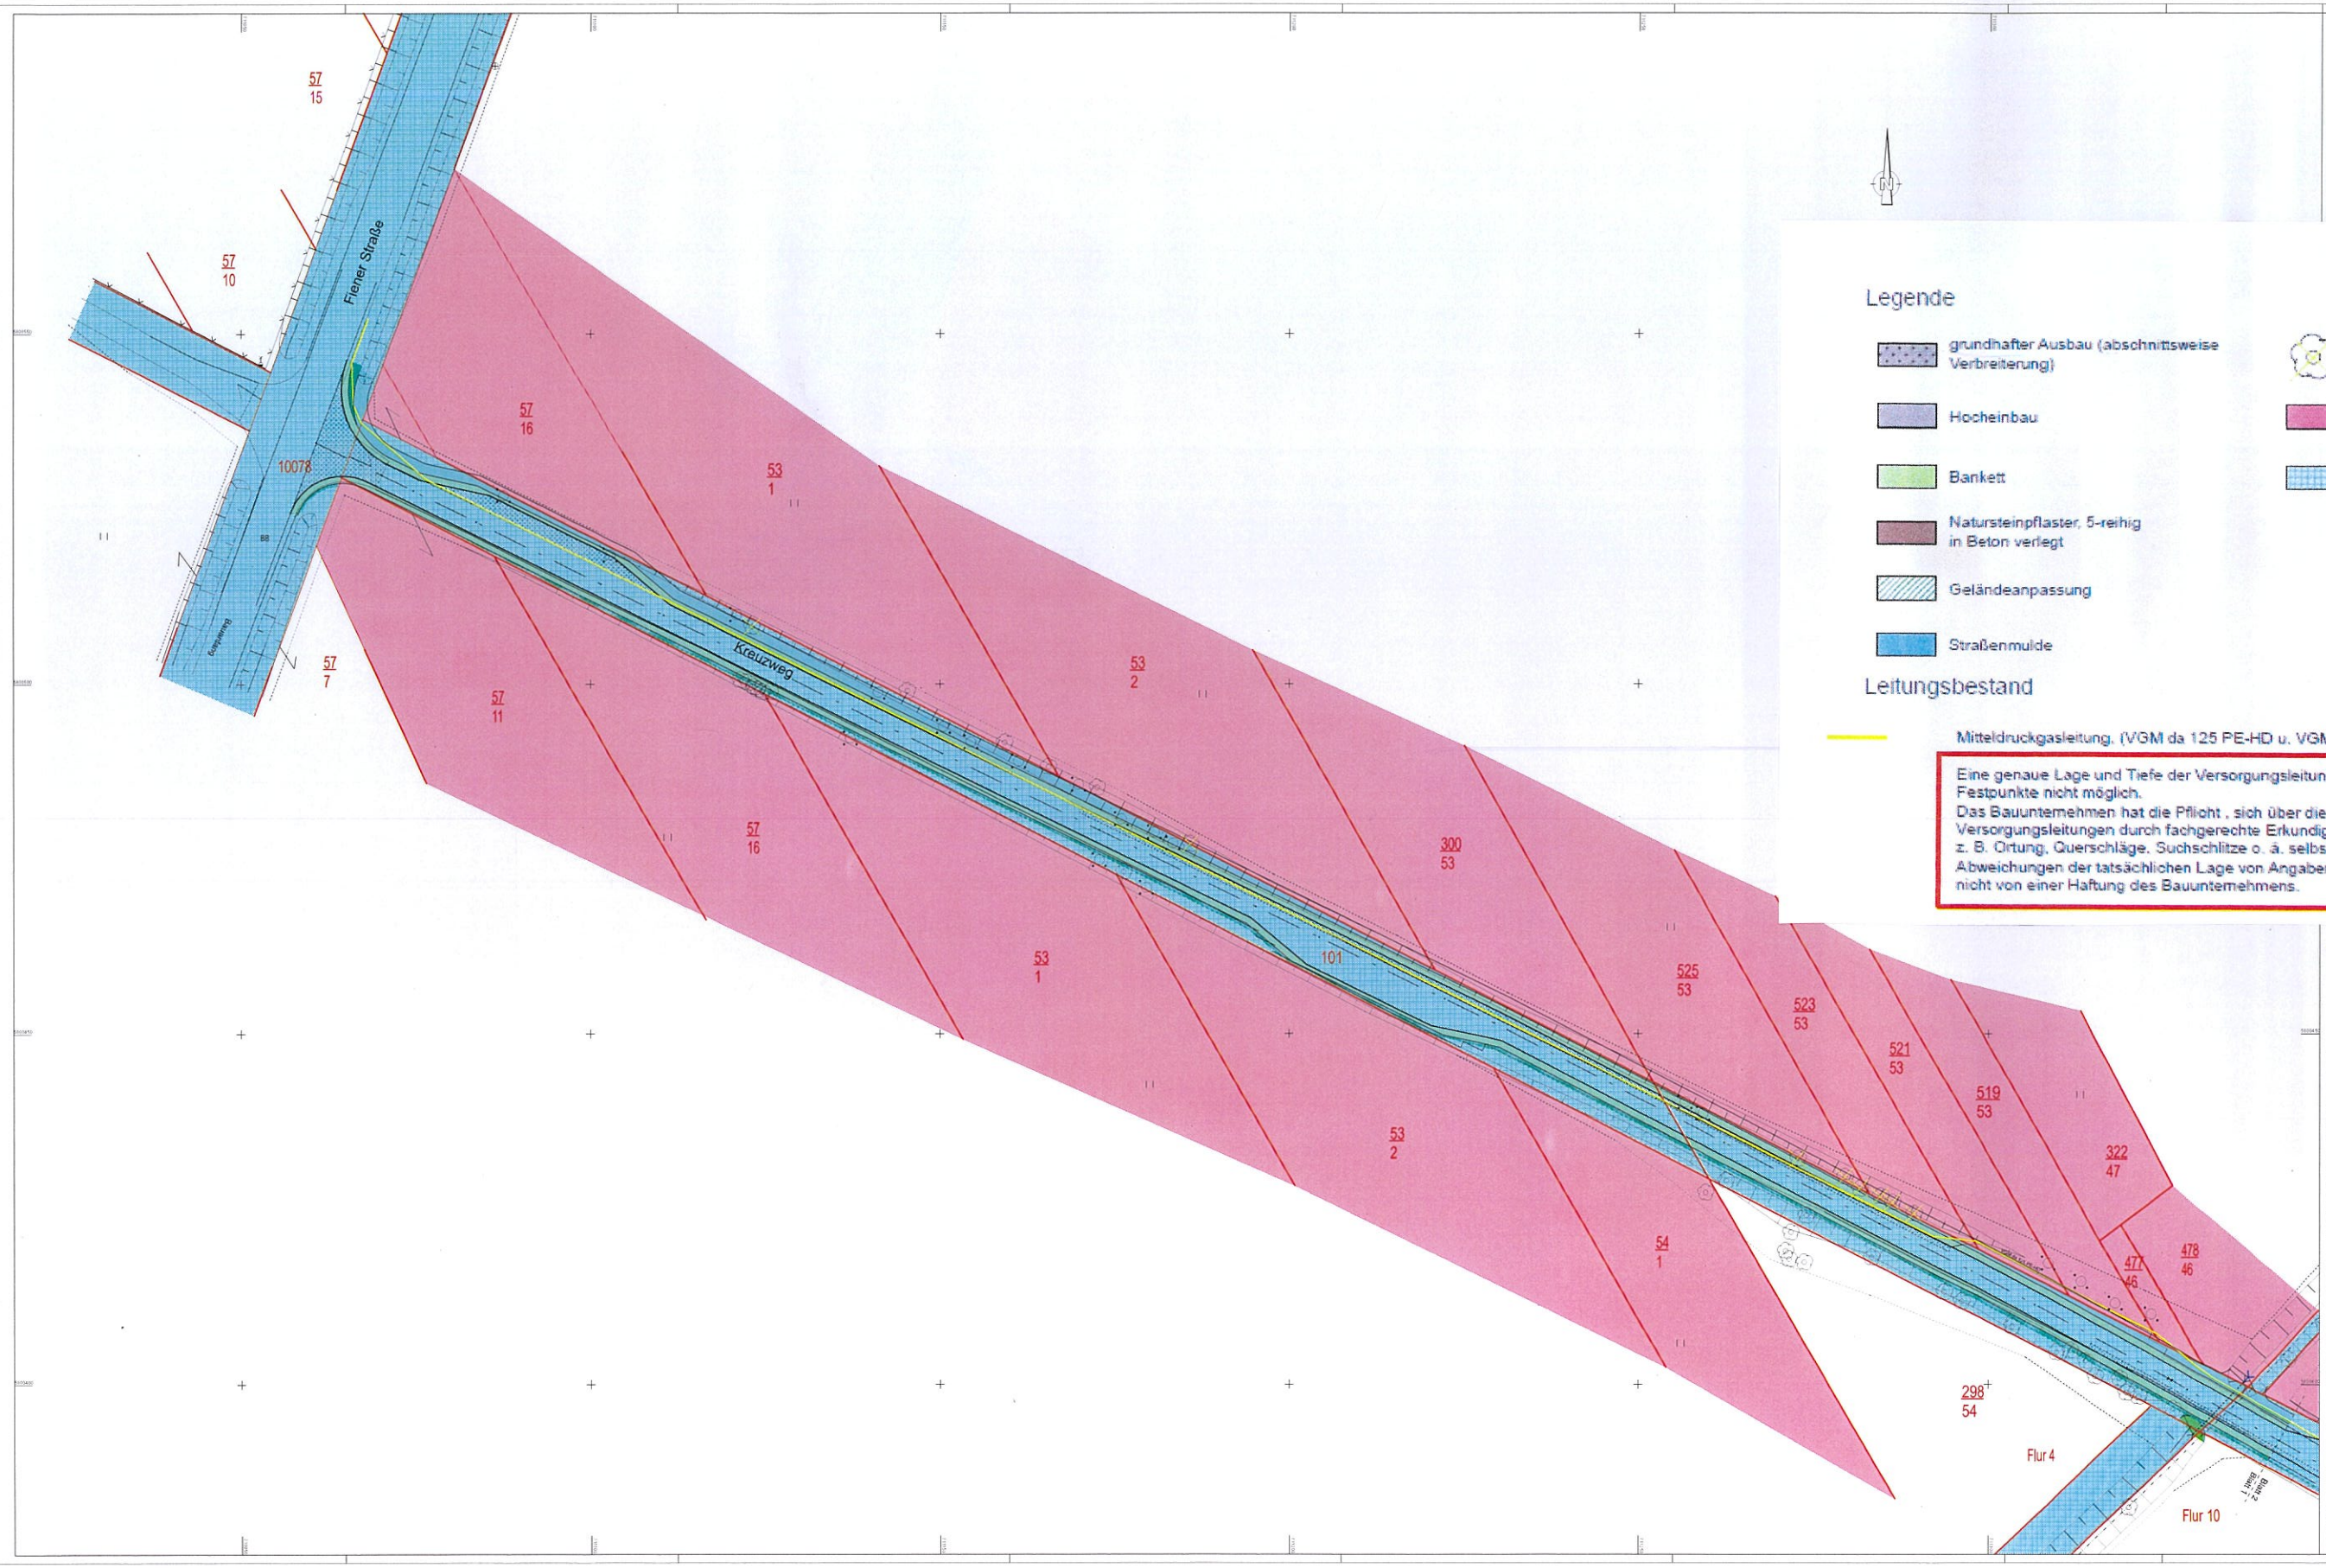

Legende

- grundhafter Ausbau (abschnittsweise Verbreiterung)
- Hocheinbau
- Bankett
- Natursteinpflaster, 5-reihig in Beton verlegt
- Geländeanpassung
- Straßenmulde
- Baumfällung
- Grundstücke mit Einverständniserklärung der Grundstückseigentümer
- Kommunale Grundstücke

Leitungsbestand

Mitteldruckgasleitung. (VGM da 125 PE-HD u. VGM da 160 PE-HD) Verlegung 1993

Eine genaue Lage und Tiefe der Versorgungsleitungen ist aus Gründen fehlender Festpunkte nicht möglich.
Das Bauunternehmen hat die Pflicht , sich über die genaue Lage u. Tiefe der Versorgungsleitungen durch fachgerechte Erkundigungsmaßnahmen, z. B. Ortung, Querschläge, Suchschlitze o. ä. selbst Gewissheit zu verschaffen.
Abweichungen der tatsächlichen Lage von Angaben in den Lageplänen entbinden nicht von einer Haftung des Bauunternehmens.

Leitungsbestand

Mitteldruckgasleitung. (VGM da 125 PE-HD u. VGM da 160 PE-HD) Verlegung 1993

Eine genaue Lage und Tiefe der Versorgungsleitungen ist aus Gründen fehlender Festpunkte nicht möglich.
Das Bauunternehmen hat die Pflicht , sich über die genaue Lage u. Tiefe der Versorgungsleitungen durch fachgerechte Erkundigungsmaßnahmen, z. B. Ortung, Querschläge, Suchschlitze o. ä. selbst Gewissheit zu verschaffen.
Abweichungen der tatsächlichen Lage von Angaben in den Lageplänen entbinden nicht von einer Haftung des Bauunternehmens.

Datum	Änderung	Index	Gezeichnet	Geprüft	Freigegeben	Tagesdatum
Okt. 2025	gemäß Prüfbericht Stadt Genthin und Abstimmung vom 12.09.2025					
Aug. 2025	Erstanlegung Mappe					

BAUPROJEKT

BAUPROJEKT K. Schmidt GmbH
Dipmarsch-der Bauunternehmer 1 · 14532 Langenhausen
03464/54 10 0 · FAX: 03464/54 10 22

Büro: Hauptstraße 1 · 39291 Genthin/Jerichow
03464/54 10 0 · FAX: 03464/54 10 22

Vorabzug

Bauherr:
GLAVA GmbH
An der Mittelheide 5
39307 Jerichow OT Roßdorf

Bauvorhaber:
Erschließung Agrarstandort

Teilprojekt:
Um- und Ausbau Kreuzweg

Planbezeichnung:
Lageplan Achse 2 (Kreuzweg) Grunderwerb Grundstückseigentümer

Leistungsphase: Entwurfsplanung

Zur Bauausführung freigegeben: Datum, Unterschrift

Freigegeben zum Bauantrag: Datum, Unterschrift

Diese Zeichnung ist ausschließlich unser Eigentum und urheberrechtlich geschützt. Ohne unsere Zustimmung darf sie in keiner Form vervielfältigt oder Dritten zugänglich gemacht werden. Anzubieten sind Ein- und Verkäufe nur zulässig für GB Lohsepraxis.

Gezeichnet	Bearbeitet	Geprüft	Datum	Projektnr.	Blattnr.	Rev.	Maßstab
Hedel	Alkurdi		10.10.2025	0561	15		1 : 250

BW1_ERGANZUNG - NE_FNUTBERFLAT_AUS LFUBBEDE LFUBBEDE FLT

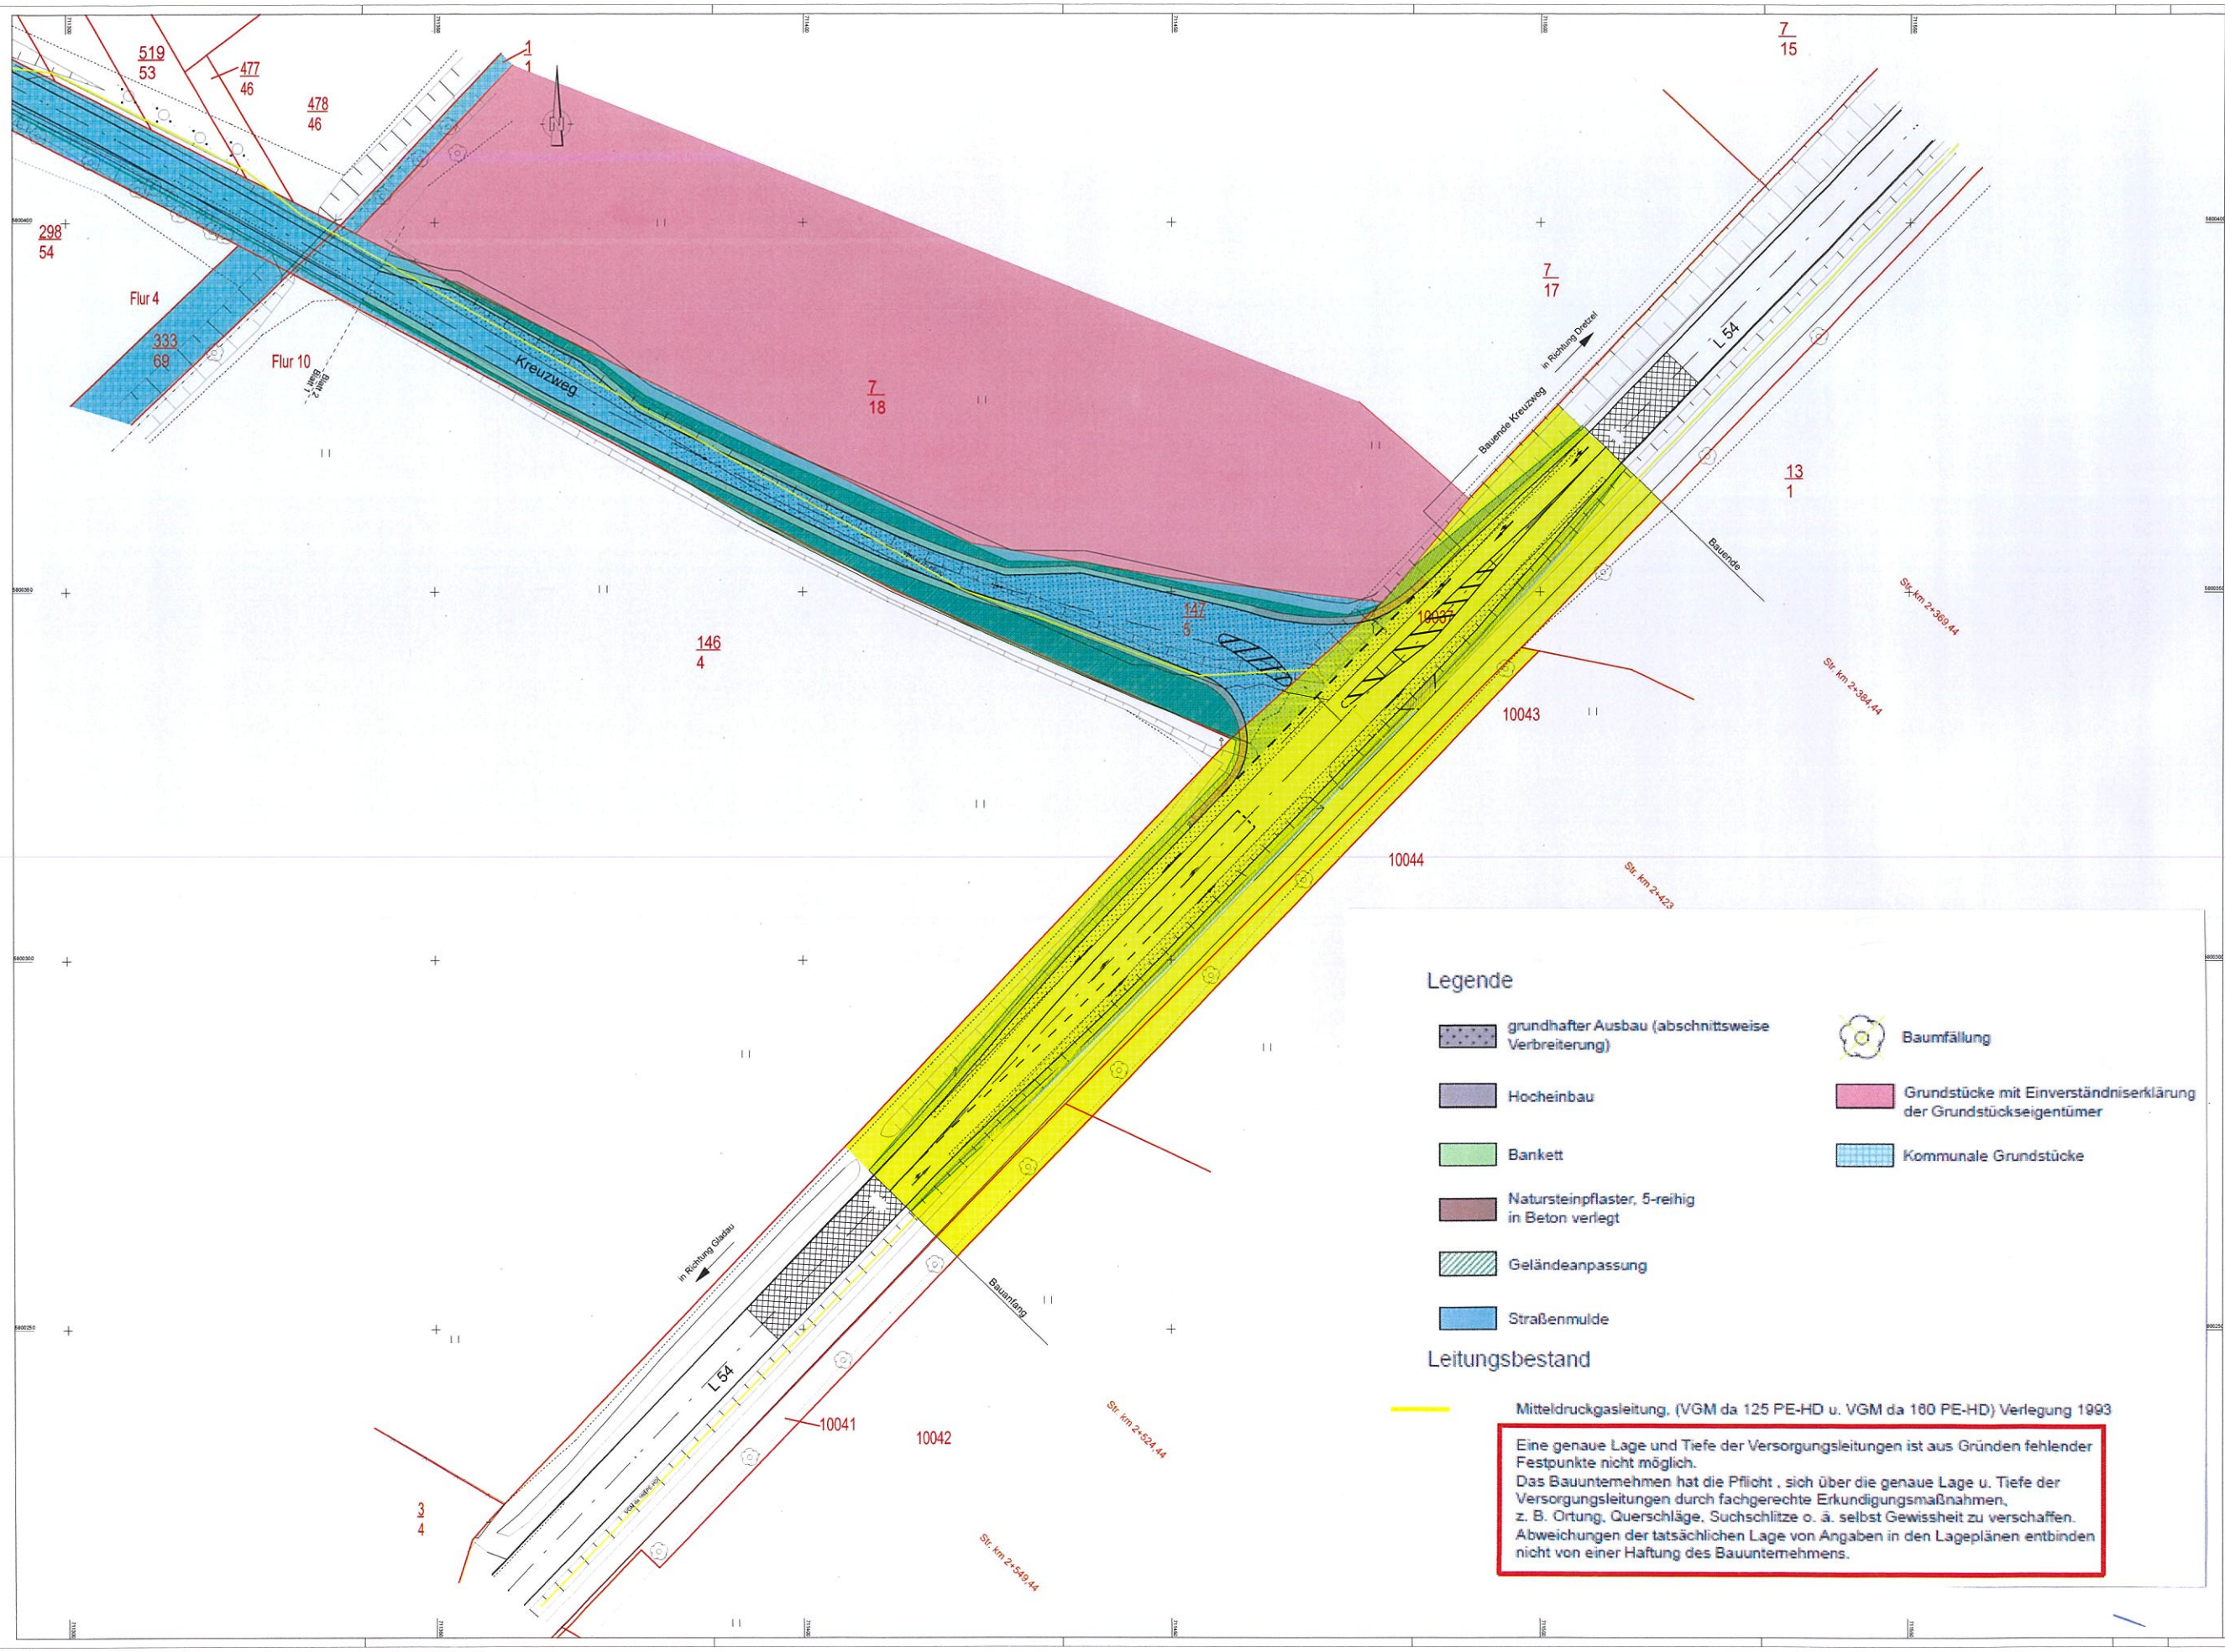

Legende

- grundhafter Ausbau (abschnittsweise Verbreiterung)
- Hocheinbau
- Bankett
- Natursteinpflaster, 5-reihig in Beton verlegt
- Geländeanpassung
- Straßenmulde
- Baumfällung
- Grundstücke mit Einverständniserklärung der Grundstückseigentümer
- Kommunale Grundstücke

Leitungsbestand

Mitteldruckgasleitung, (VGM da 125 PE-HD u. VGM da 160 PE-HD) Verlegung 1993

Eine genaue Lage und Tiefe der Versorgungsleitungen ist aus Gründen fehlender Festpunkte nicht möglich.
Das Bauunternehmen hat die Pflicht , sich über die genaue Lage u. Tiefe der Versorgungsleitungen durch fachgerechte Erkundigungsmaßnahmen,
z. B. Ortung, Querschläge, Suchschlitze o. ä. selbst Gewissheit zu verschaffen.
Abweichungen der tatsächlichen Lage von Angaben in den Lageplänen entbinden nicht von einer Haftung des Bauunternehmens.

Legende
grundhafter Ausbau (abschnittsweise Verbreiterung)
Hocheinbau
Bankett
Natursteinpflaster, 5-reihig in Beton verlegt
Geländeanpassung
Straßenmulde
Baumfällung
Grundstücke mit Einverständniserklärung der Grundstückseigentümer
Kommunale Grundstücke
Leitungsbestand
Mitteldruckgasleitung, (VGM da 125 PE-HD u. VGM da 160 PE-HD) Verlegung 1993
Eine genaue Lage und Tiefe der Versorgungsleitungen ist aus Gründen fehlender Festpunkte nicht möglich.
Das Bauunternehmen hat die Pflicht , sich über die genaue Lage u. Tiefe der Versorgungsleitungen durch fachgerechte Erkundigungsmaßnahmen,
z. B. Ortung, Querschläge, Suchschlitze o. ä. selbst Gewissheit zu verschaffen.
Abweichungen der tatsächlichen Lage von Angaben in den Lageplänen entbinden nicht von einer Haftung des Bauunternehmens.

Datum	Änderung	Index	Bearbeitung	Gezeichnet	Geprüft	Freigabe	Freigabe Kreuzung	Freigabe Leitungsträger	Freigabe Straßenbaulastträger
Okt. 2020	gemäß Prüfbericht Stadt Gardno und Abstimmung vom 12.08.2020	1	X						
Aug. 2025	Ergänzung Mulde	2							

BAUPROJEKT
BAUPROJEKT K.Schmidt GmbH
Oberdöbringer Bahnhofstraße 1 · 06628 Sangerhausen
☎ 03464/54 33-0 FAX 03464/54 33 22
Büro Teutschenthal · Bahnhofstraße 4 · 06750 Sandersleben
☎ 034605/20 20 FAX 034605/20 20 21

Vorabzug

Bauherr
OLAVA GmbH
An der Mittelheide 5
39307 Jerichow OT Roßdorf

Bauvorhaben
Erschließung Agrarstandort

Teilprojekt
Um- und Ausbau Kreuzweg

Planbezeichnung
Lageplan Achse 2 (Kreuzweg)/Achse 1 (L 54) Grunderwerb Grundstückseigentümer

Leistungsphase	Zur Bauausführung freigegeben	Freigegeben durch Bauherr/Dritter
Entwurfsplanung		

Diese Zeichnung ist ausschließlich unser Eigentum und urheberrechtlich geschützt. Ohne unsere Zustimmung darf sie in keiner Form verwertet oder Dritten zugänglich gemacht werden. Missbrauch wird zivil- und strafrechtlich verfolgt (§ 106 Urhebergesetz).

Gezeichnet	Bearbeitet	Geprüft	Stand	Projekt Nr	Plan Nr	Index	Maßstab
Hedel	Alkurdi		10.10.2025	0561	16		1 : 250

BIM : ZEICHNUNG_09_FR-PLEBICHT_AUS-UFUMMANDELFLMMCSD.FLT