



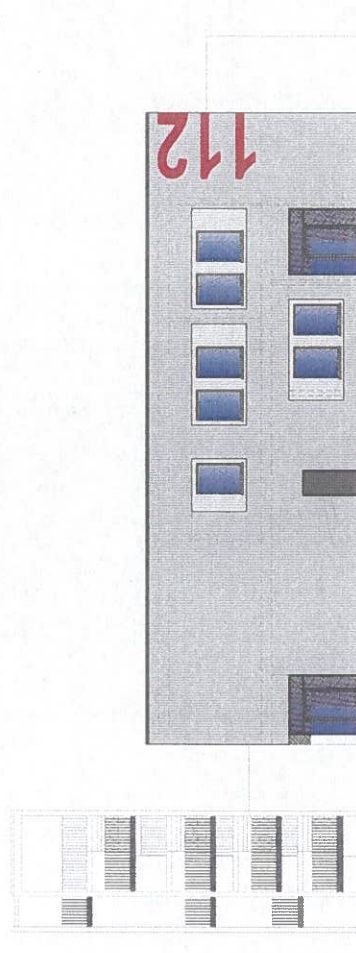

Ansicht
Westseite

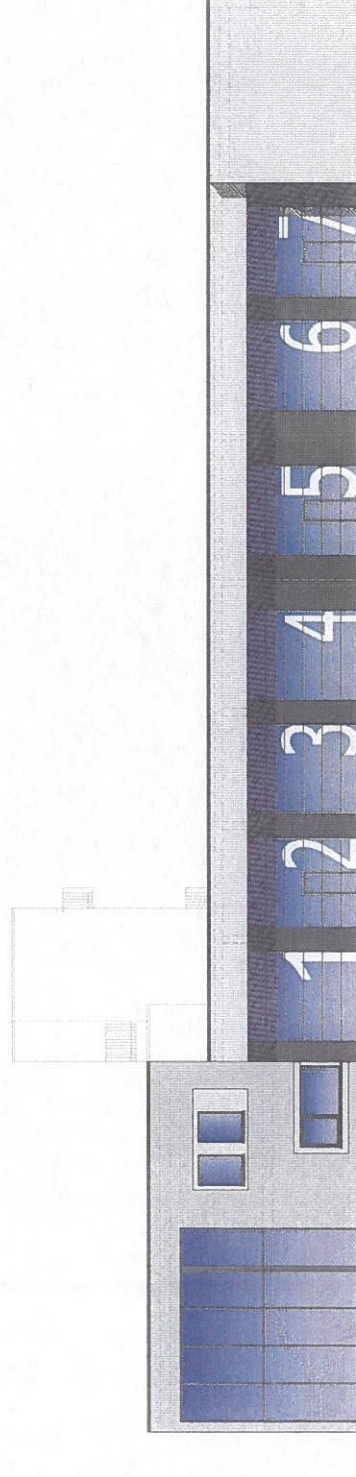

Ansicht Südseite


Neubau Feuerwehr Genthin
Ansichten

VORENTWURF 05.05.2026 M 1:200



Querschnitt 2-Geschosser


Querschnitt Lager / Fahrzeughalle

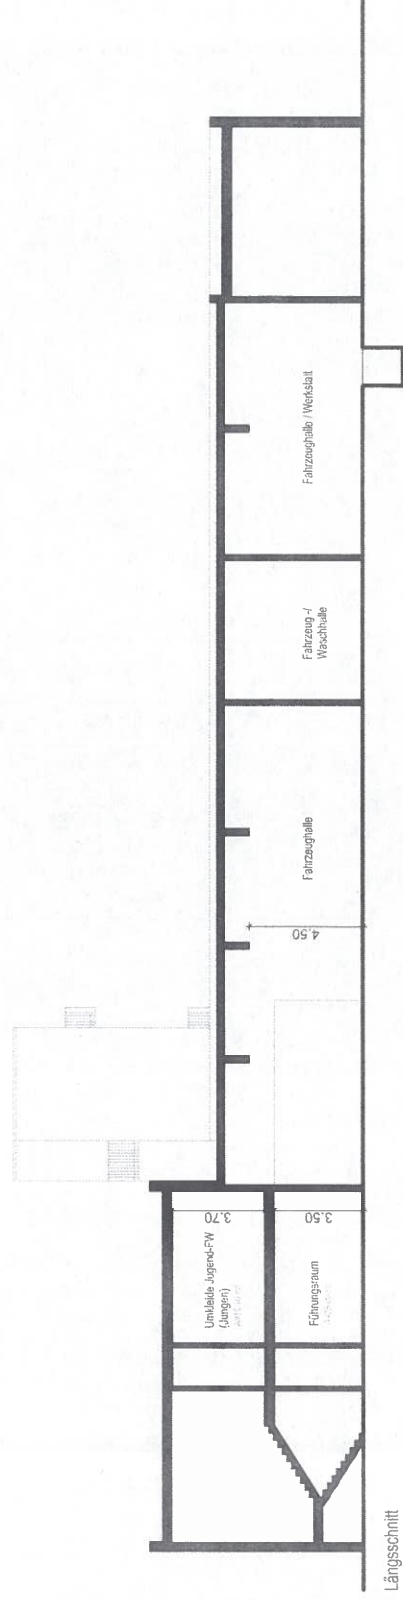

Längsschnitt

Neubau Feuerwehr Genthin

Schnitte

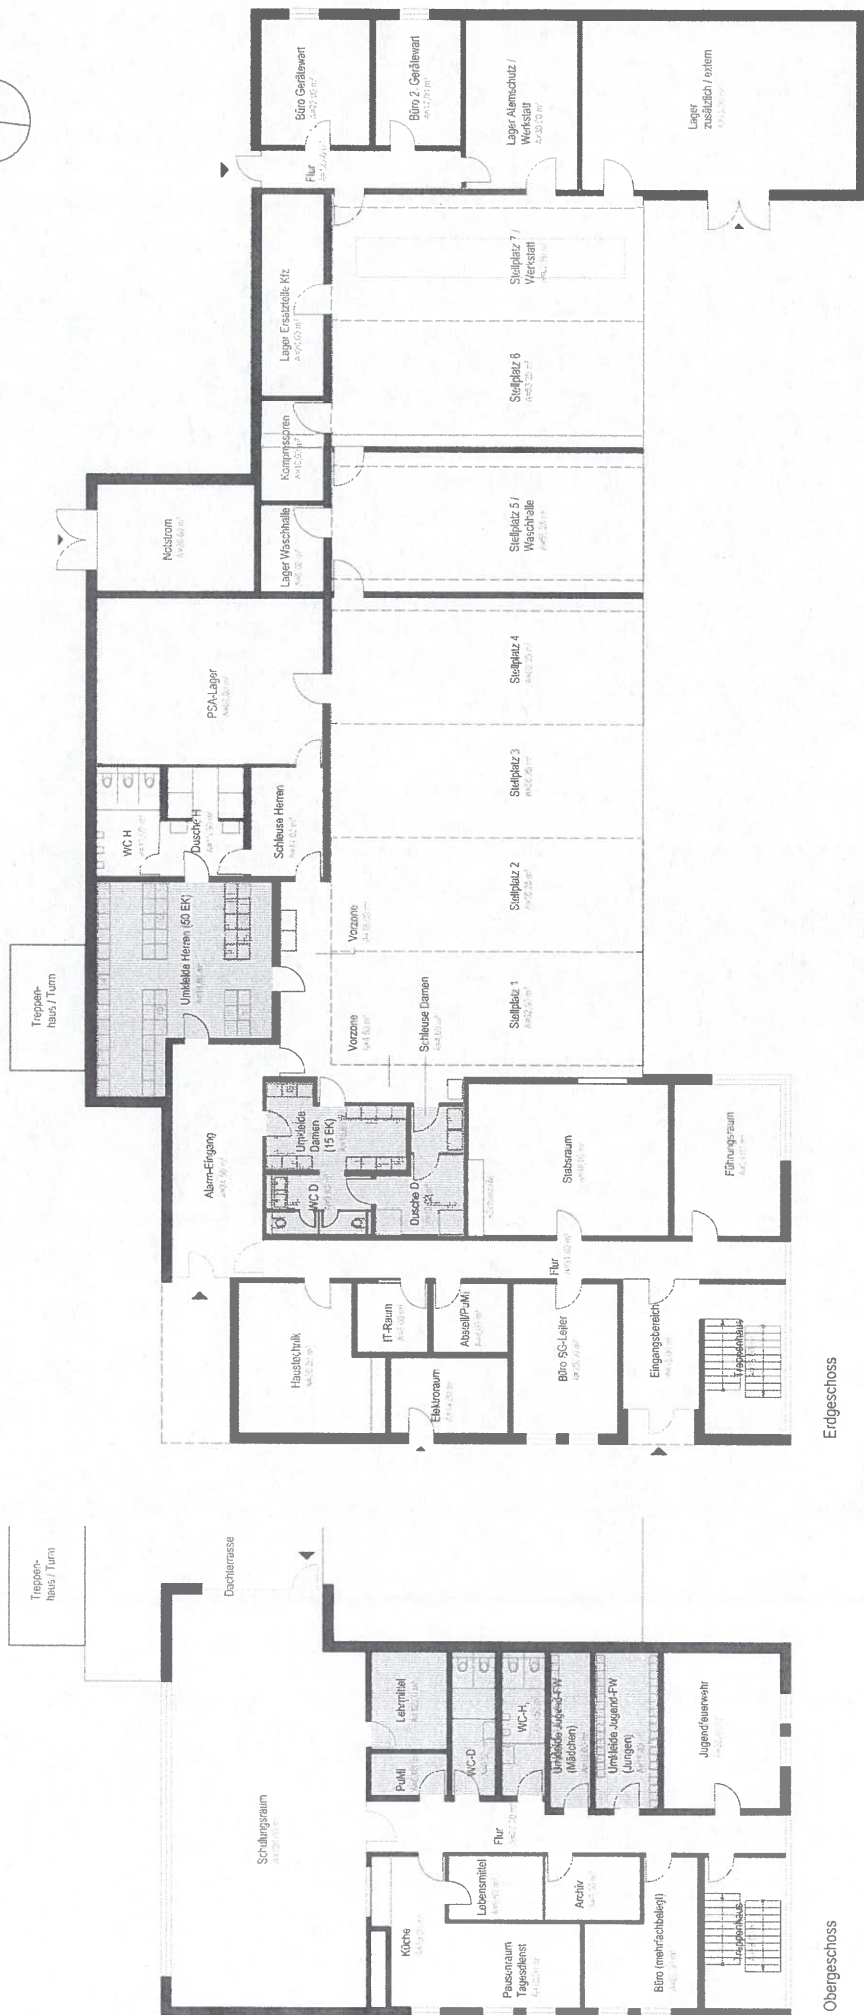Neubau Feuerwehr Genthin
Grundrisse

KÖBERPLAN
Architekten und Ingenieure

Wilhelmsdorfer Landstraße 41
14776 Brandenburg a. d. Havel

M 1:200

05.05.2026

VORENTWURF

M 1:200

