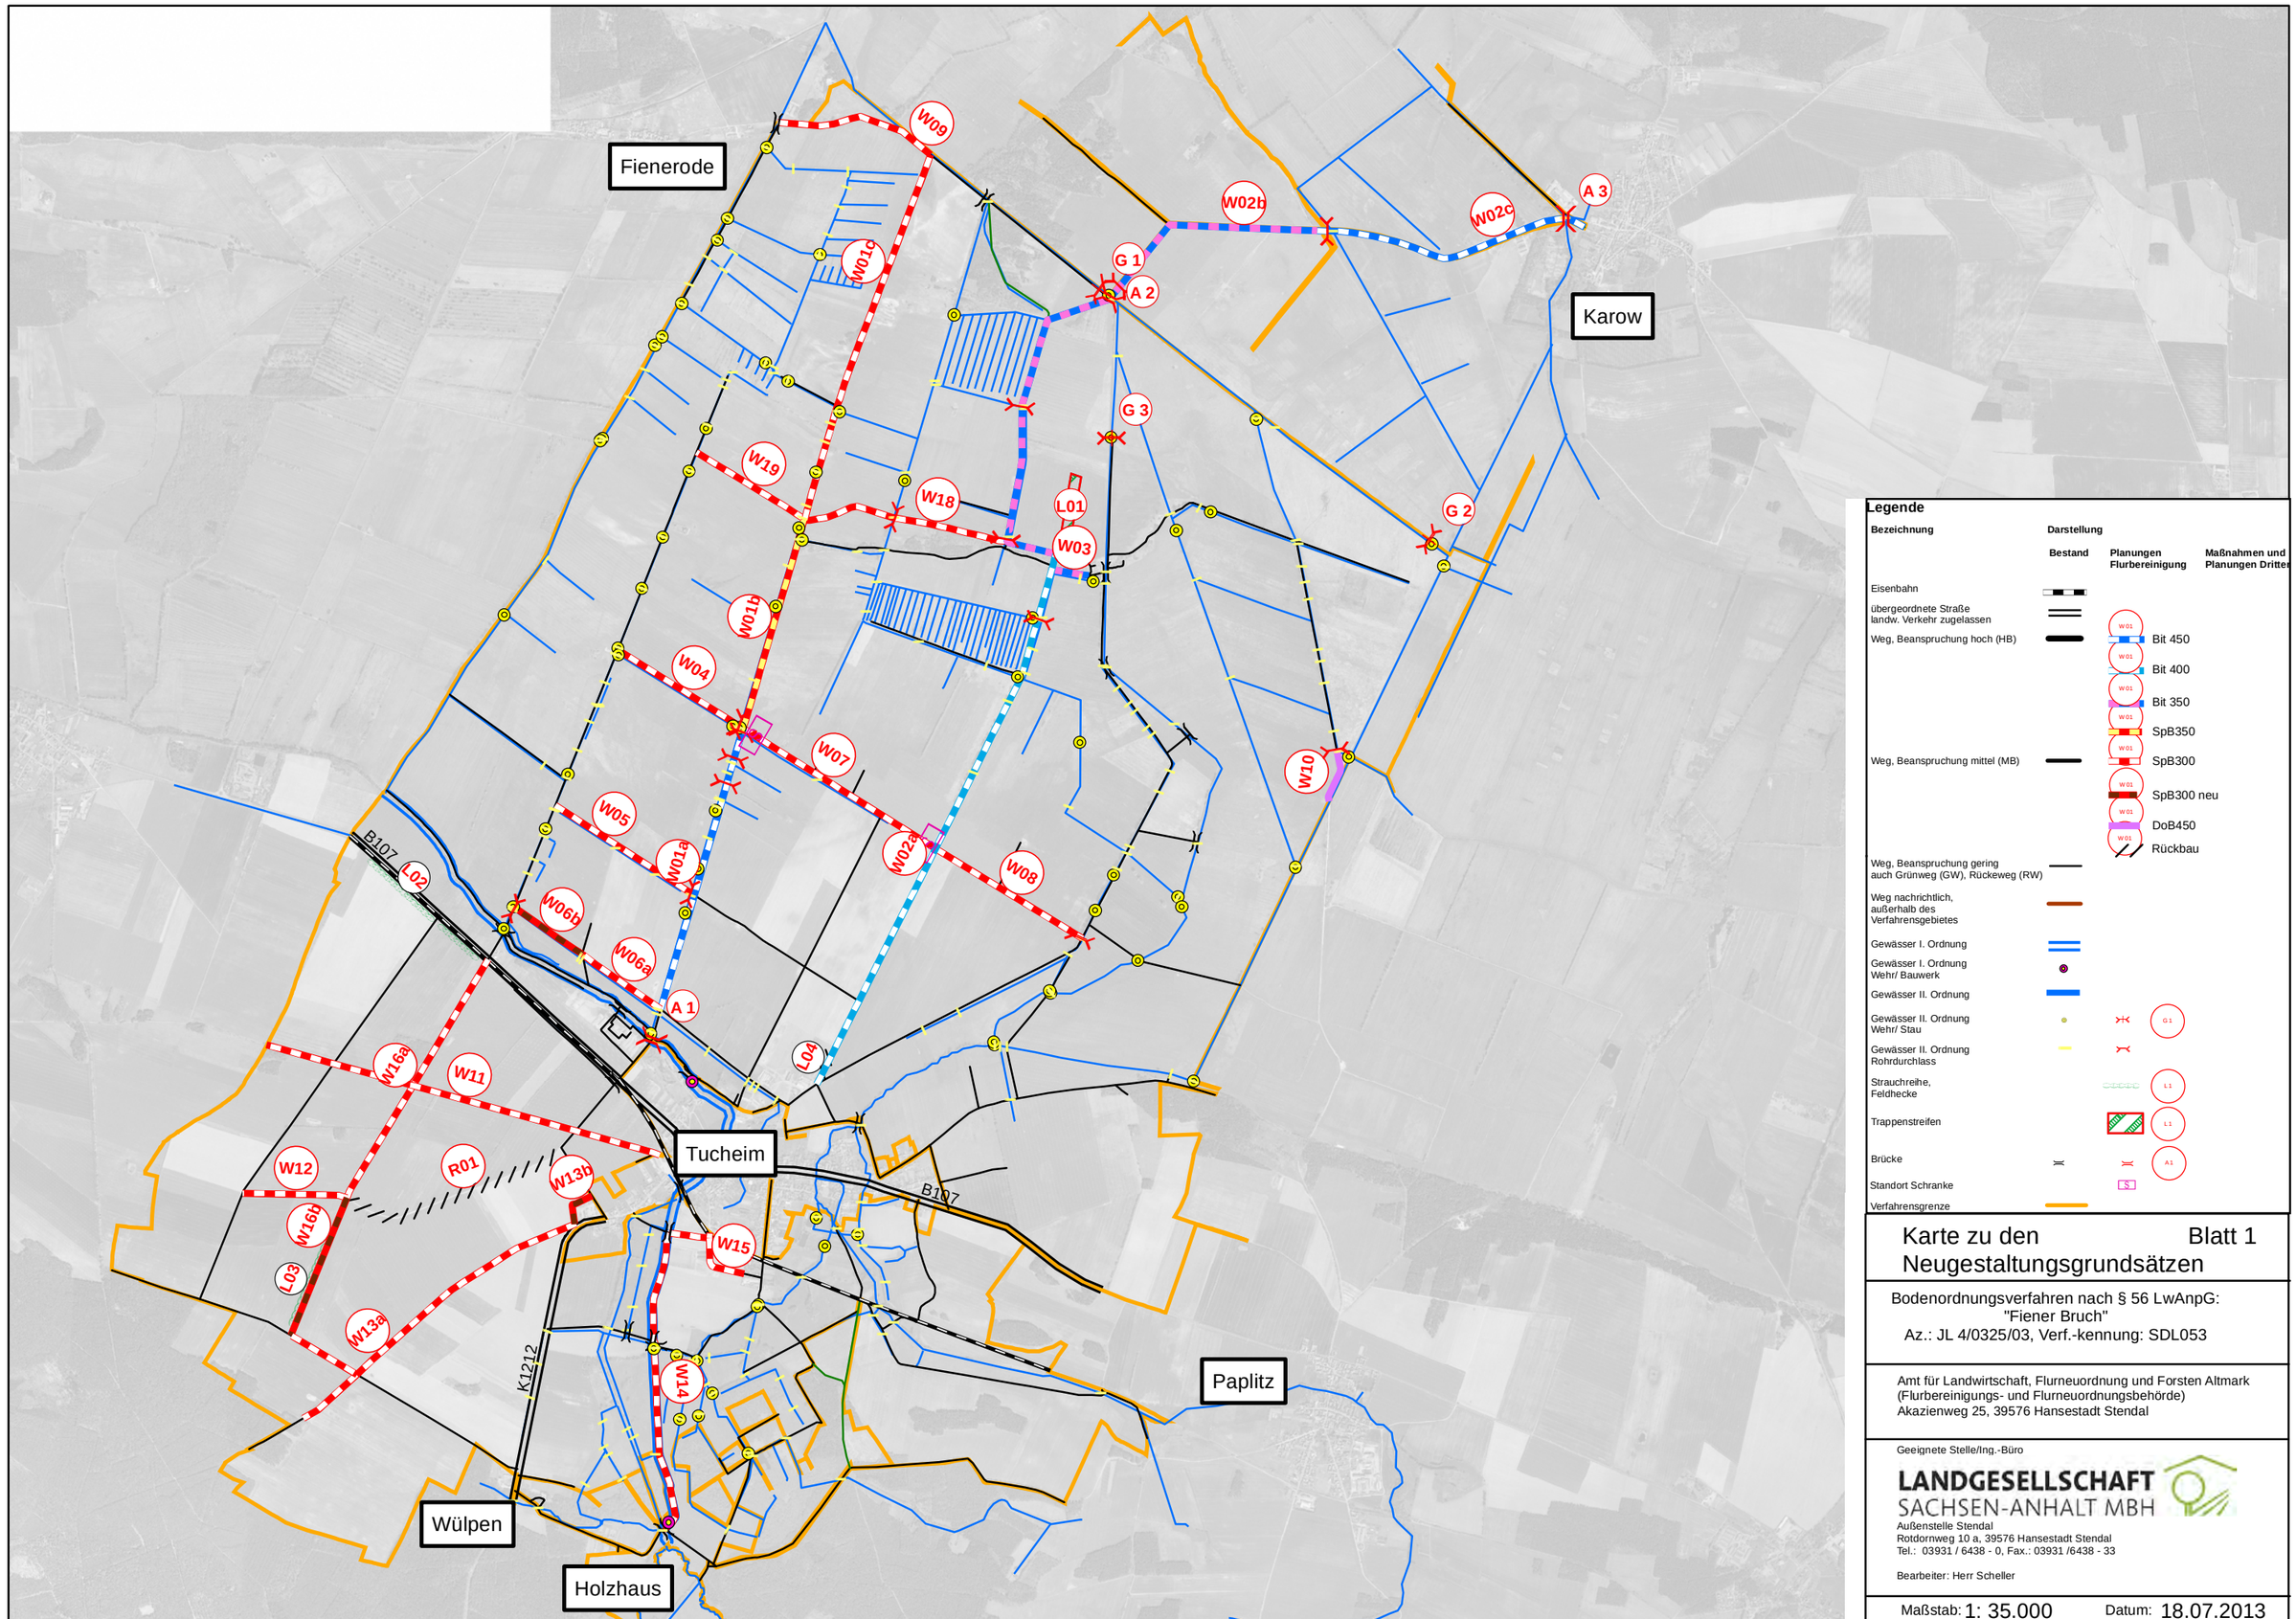

Legende

Bezeichnung	Darstellung: Bestand	Planungen Flurbereinigung	Maßnahmen und Planungen Dritter
Eisenbahn			
übergeordnete Straße landw. Verkehr zugelassen			
Weg, Beanspruchung hoch (HB)		Bit 450	
		Bit 400	
		Bit 350	
		SpB350	
Weg, Beanspruchung mittel (MB)		SpB300	
		SpB300 neu	
		DoB450	
		Rückbau	
Weg, Beanspruchung gering auch Grünweg (GW), Rückeweg (RW)			
Weg nachrichtlich, außerhalb des Verfahrensgebietes			
Gewässer I. Ordnung			
Gewässer I. Ordnung Wehr/ Bauwerk			
Gewässer II. Ordnung			
Gewässer II. Ordnung Wehr/ Stau			
Gewässer II. Ordnung Rohrdurchlass			
Strauchreihe, Feldhecke			
Trappenstreifen			
Brücke			
Standort Schranke			
Verfahrensgrenze			

Karte zu den Neugestaltungsgrundsätzen

Blatt 1

Bodenordnungsverfahren nach § 56 LwAnpG:
"Fiener Bruch"
Az.: JL 4/0325/03, Verf.-kennung: SDL053

Amt für Landwirtschaft, Flurneuordnung und Forsten Altmark
(Flurbereinigungs- und Flurneuordnungsbehörde)
Akazienweg 25, 39576 Hansestadt Stendal

Geeignete Stelle/Ing.-Büro

LANDGESELLSCHAFT SACHSEN-ANHALT MBH
Außenstelle Stendal
Rotdornweg 10 a, 39576 Hansestadt Stendal
Tel.: 03931 / 6438 - 0, Fax.: 03931 /6438 - 33

Bearbeiter: Herr Scheller

Maßstab: 1: 35.000

Datum: 18.07.2013