


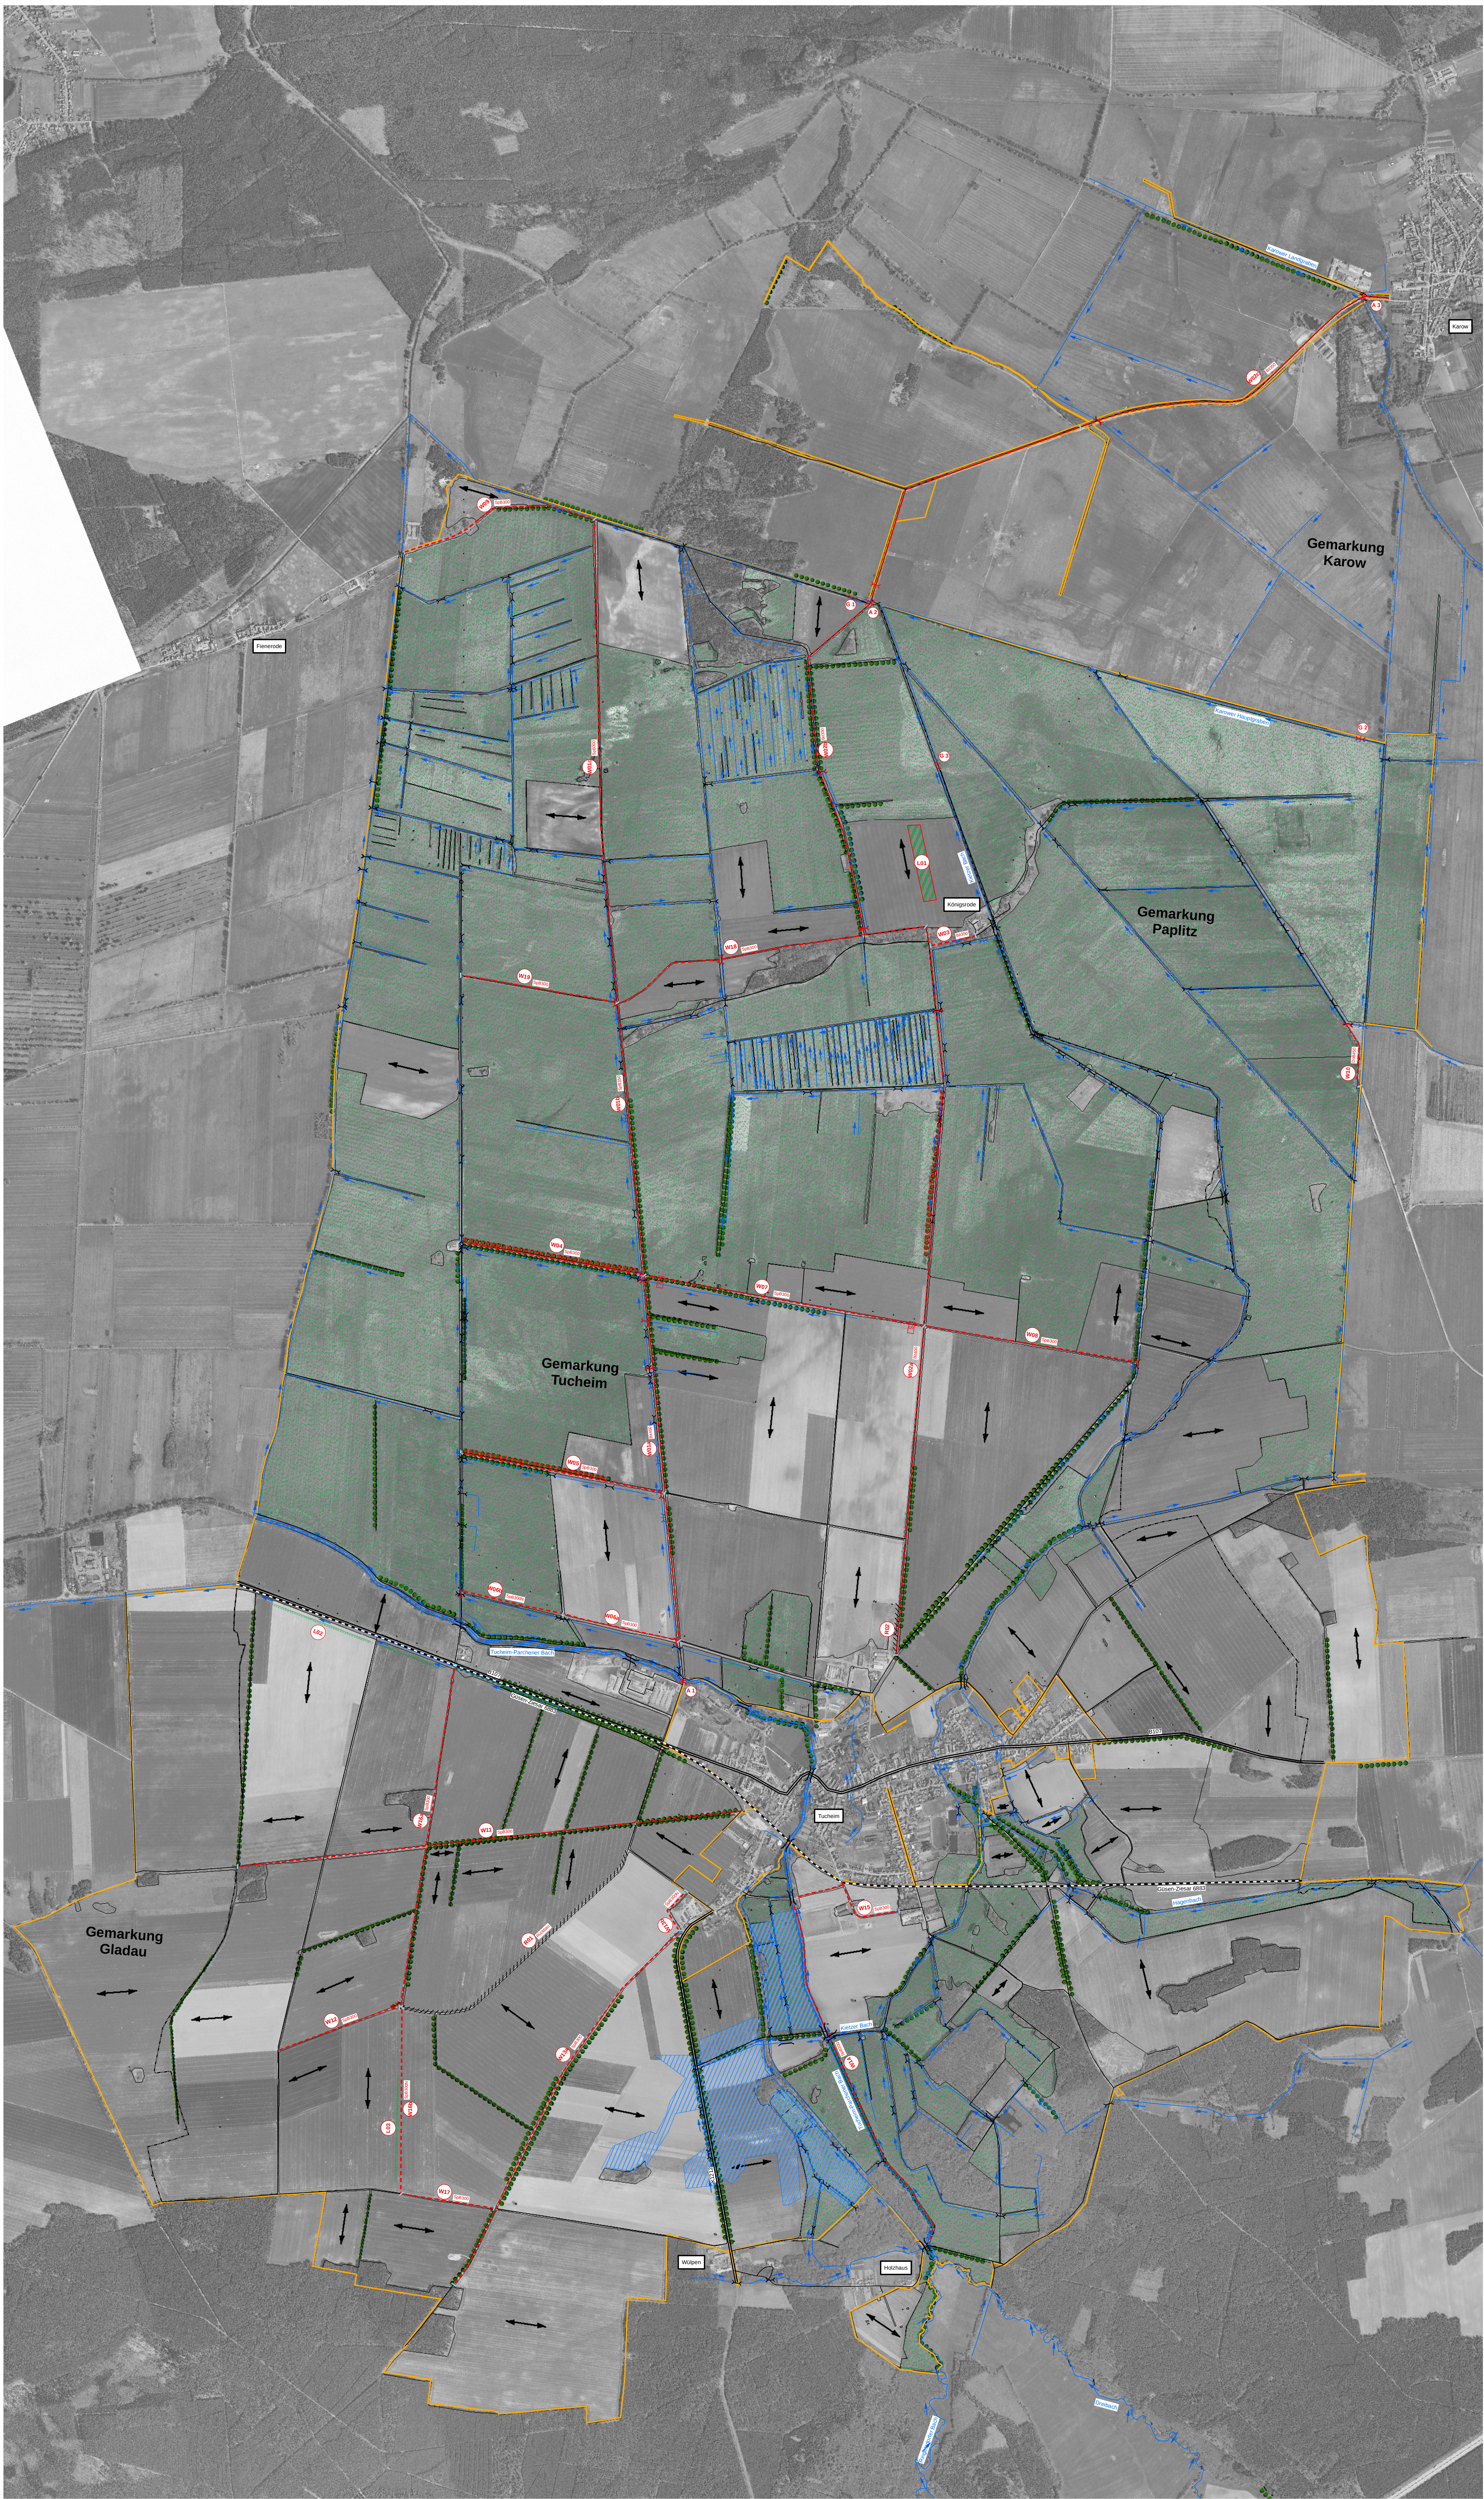

Legende

Darstellung
vorhanden geplant

Verkehrsanlagen

- Eisenbahn
- übergeordnete Strasse (mit Bezeichnung)
- Weg (mit Begrenzung)
- Rückbau

Gewässer

- Gewässer I. Ordnung
- Gewässer II. Ordnung
- Dränagefläche

Bauwerke

- Brücke mit Bauwerksnummer
- Stau/Wehr I. Ordnung
- Stau/Wehr II. Ordnung
- Stau/Wehr II. Ordnung mit Bauwerksnummer
- Rohrdurchlass
- Schranke

Nutzung

- Acker
- Grünland
- Ausgleichsmaßnahme (einfach) mit Maßnahmennummer
- Ausgleichsmaßnahme (einfach) mit Maßnahmennummer
- Rückbau

Landschaftsbestandteile

- Hecke
- Baumreihe
- Holzung und Rodung

Sonstige Darstellung

- Gebietsgrenze
- Gemarkungsgrenze

Sonstige Angaben

- Bearbeitungsrichtung

Luftbild
© 2009 MLU Land Sachsen-Anhalt

Darstellung auf der Grundlage von Daten des Raumordnungskatasters des Landes Sachsen-Anhalt (ROK).
Mit Genehmigung des Landesverwaltungsamtes - Referat 309 (Raumordnung, Landentwicklung) Gen.-Nr.: M32/050/00.

Karte zum Wege- und Gewässerplan mit landschaftspflegerischen Begleitplan nach § 41 FlurbG

Planfeststellung durch Amt für Landwirtschaft, Flurneuordnung und Forsten Altmärk Akazienweg 25 39576 Stendal (Flurneuordnungsbehörde)	
Planfeststellung/Plangenehmigung durch Amt für Landwirtschaft, Flurneuordnung und Forsten Altmärk	
Verfahrensname	Verfahrenskennung
Bodenordnungsverfahren "Fienner Bruch"	SDL 053
Landkreis Landkreis Stendal	
Aktenzeichen	
aufgestellt Datum	planfestgestellt/plangenehmigt Datum
Name, Amtsbezeichnung	Name, Amtsbezeichnung
Änderung Nr	planfestgestellt/plangenehmigt Datum
Datum, Name, Amtsbezeichnung	Datum, Name, Amtsbezeichnung

Maßstab: 1:10.000