

Y 4511414.866
X 5809067.881

Y 4511424.230
X 5808918.173

Landkreis Jerichower Land
Gemeinde Genthin
Gemarkung Genthin
Flur 2

Landkreis Jerichower Land
Gemeinde Genthin
Gemarkung Genthin
Flur 8

Zeichenerklärung

- Stab. 0+200.000
- Neigungsbrechpunkt
- Fahrbahn mit Achse und Fahrstreifenaufteilung
 - Radweg mit Sicherheitsstreifen
 - Gehweg mit taktilem Stein
 - Gosse
 - Zufahrt
 - Baumfällung
 - Ferrneldleitung
 - Gasleitung
 - SW-Leitung
 - 1 kV-Leitung
 - Trinkwasserleitung
 - 20 kV-Leitung
 - Energieleitung außer Betrieb
 - WSV-Kabel
 - Straßenquerschnitt
 - Hochpunkt
 - Tiefpunkt
 - Fahrbahnquerneigung
 - Achshauptpunkt
 - Anpassungsbereich
 - Grünfläche
 - Querprofile

Sonstiges

- Baumfällung

Versorgungseinrichtungen

- Ferrneldleitung
- Gasleitung
- SW-Leitung
- 1 kV-Leitung
- Trinkwasserleitung
- 20 kV-Leitung
- Energieleitung außer Betrieb
- WSV-Kabel

Anmerkungen:
Die Leitungsträger eingetragen und ist daher unverbindlich. Vor Baubeginn ist die Aufgrabungsgenehmigung der einzelnen Versorgungsträger einzuholen. Die Anschlußhöhen sind vor Baubeginn zwingend durch den Auftragnehmer zu überprüfen. Haltungslängen sind in m angegeben. Gefälle sind im Verhältnis 1:n angegeben. Höhenangaben beziehen sich auf m über DHNN

Entwässerung

- RW-Bestand
- Straßenablauf mit Anschlussleitung vorh.
- SW-HAS Erneuerung bzw. Herstellung Revisionsanschlag SW-Leitung
- Regenwasserkanal geplant mit Angabe von Fließrichtung, Länge und Gefälle
- Straßenablauf mit Anschlussleitung geplant

Verwaltung

- Flurstücksgrenze

Projekt

Straßenbaumpflanzung Stadt Genthin 3. BA
Standort: Geschwister-Scholl-Straße / Südseite

Blatt 4 von 7 Stand: 12.10.2018

M 1: 250 (Plangrundlage bereitgestellt durch die Stadt Genthin)

Auftraggeber


Stadt Genthin
Fachbereich Finanzen / Immobilienwirtschaft
Marktplatz 3
39307 Genthin

PLANUNG

LANDSCHAFTSARCHITEKTUR+STÄDTEBAU
Ulrike Bischoff Freie Landschaftsarchitektin BDLA
Dorotheenstraße 7D
39104 Magdeburg

Tel: 0391-5038247 Fax: 0391-5038248

LS: 150/ HS: 160

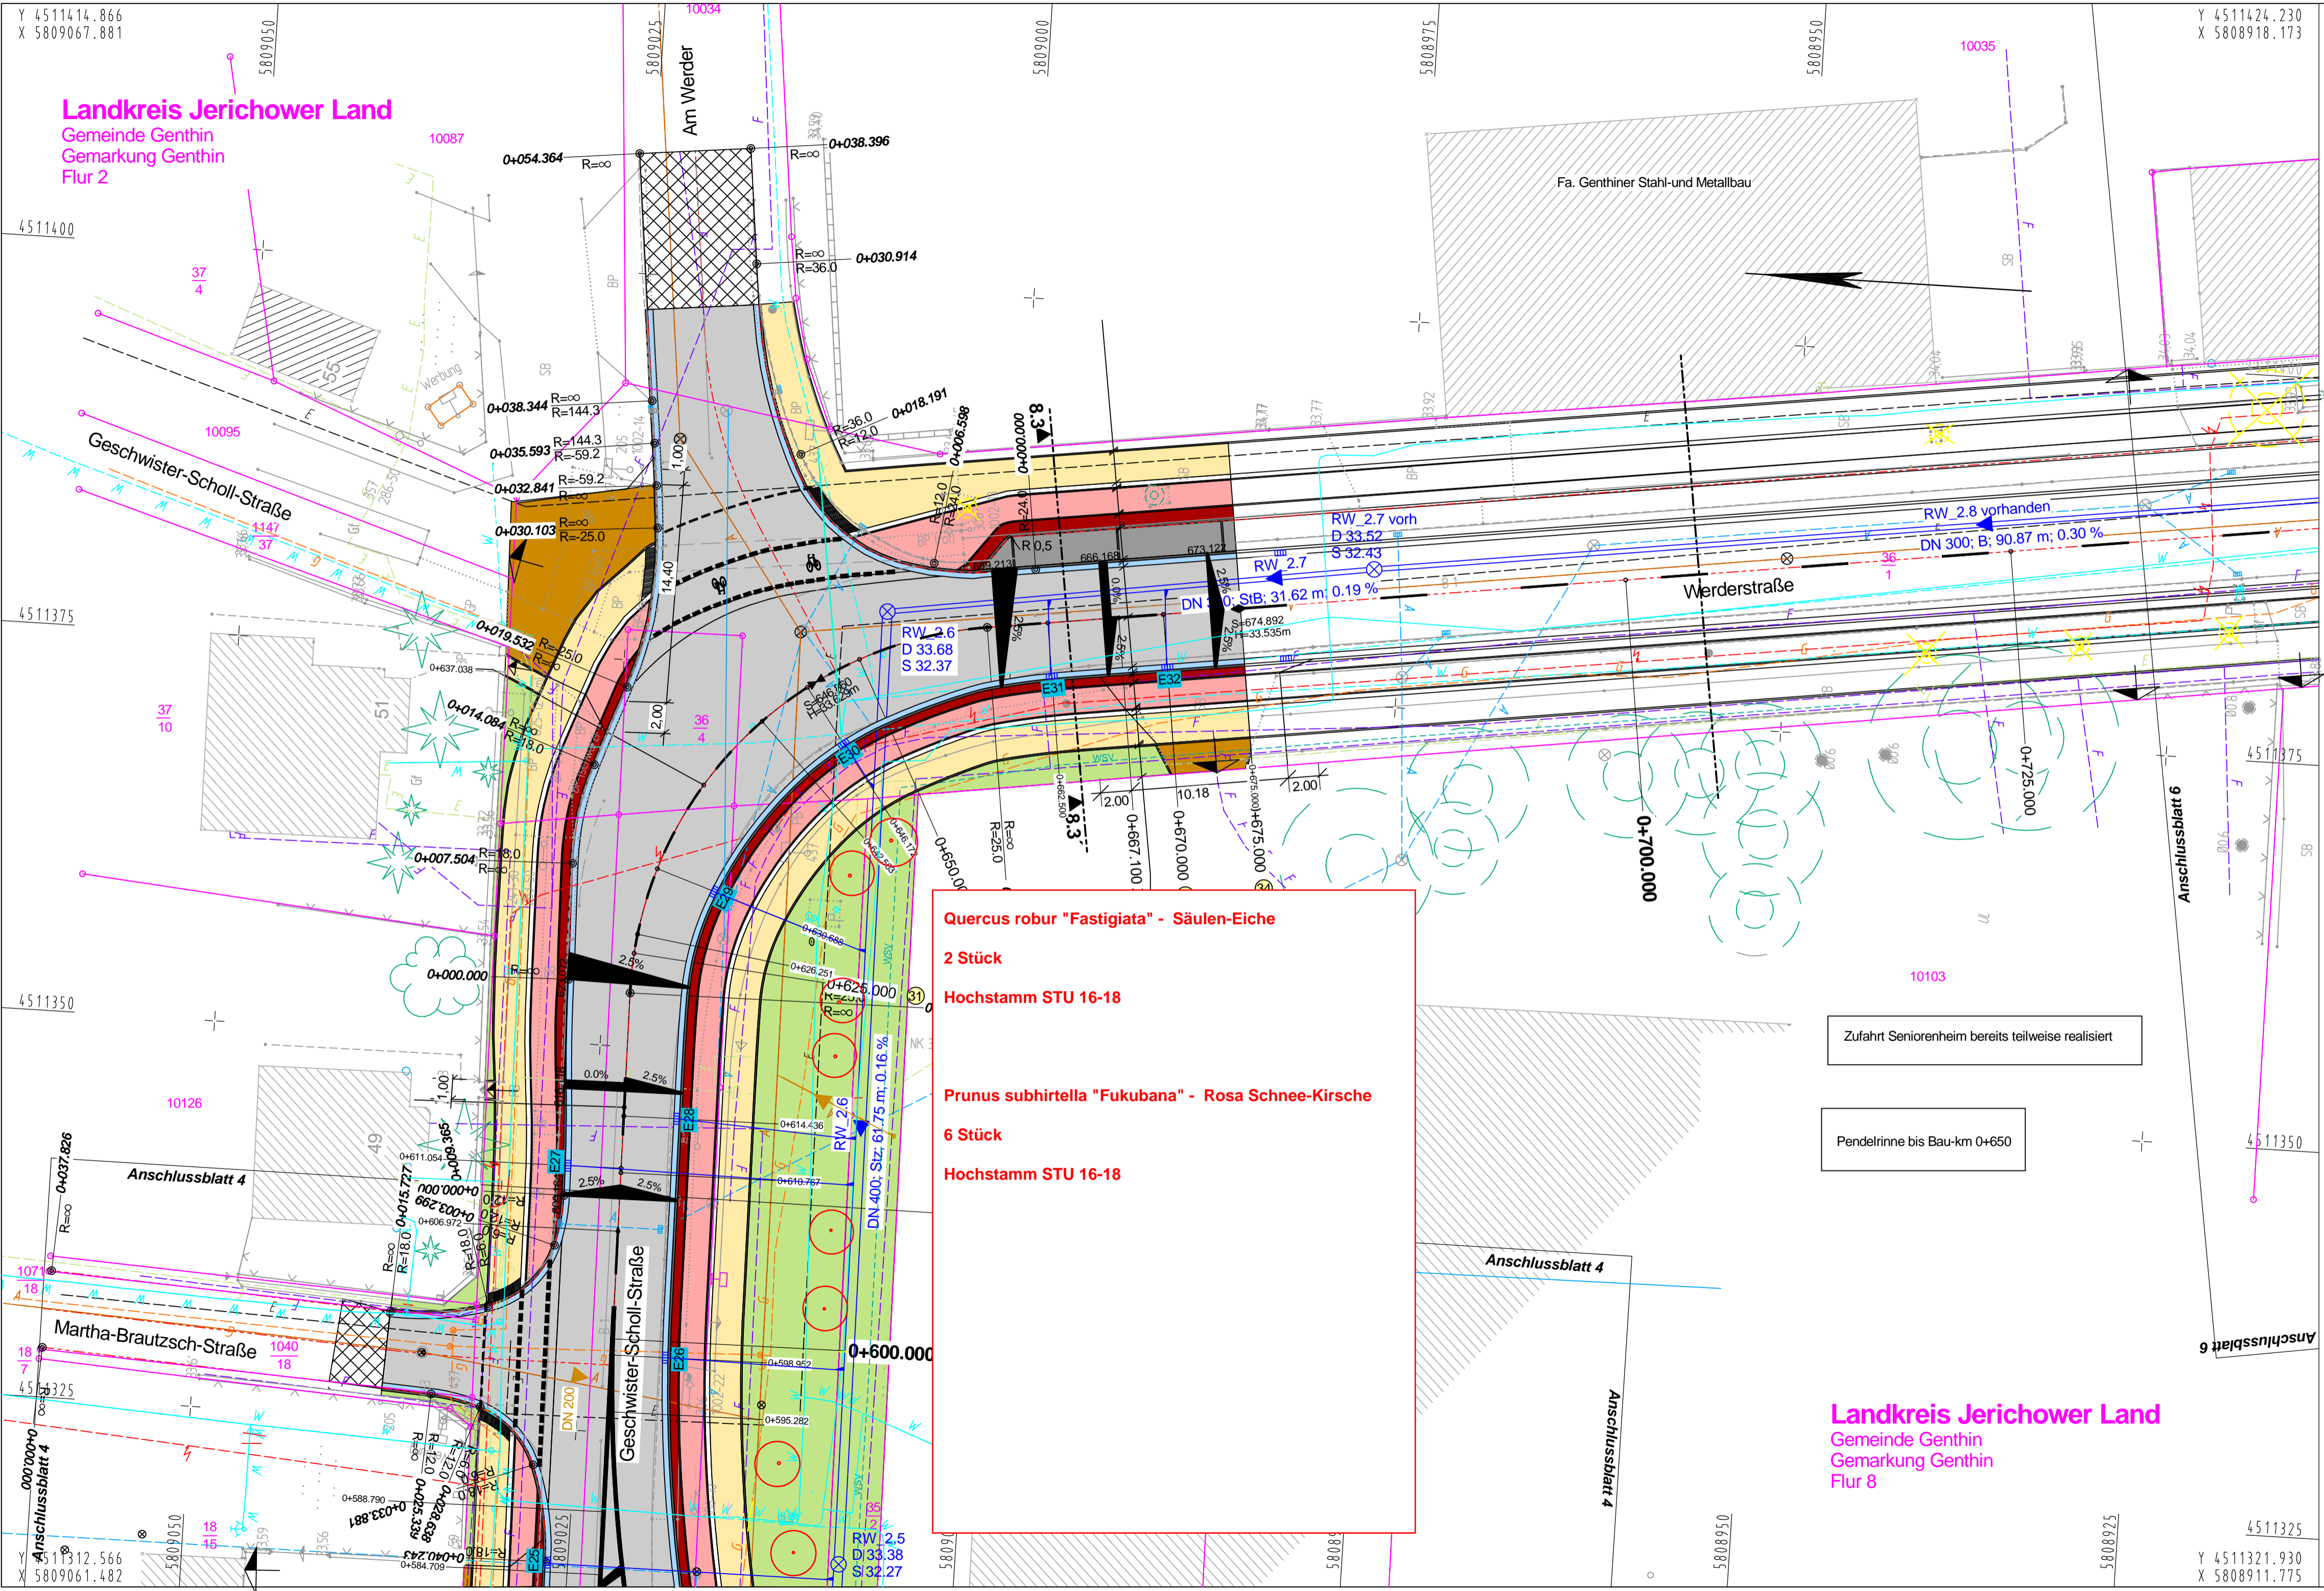

Quercus robur "Fastigiata" - Säulen-Eiche
2 Stück
Hochstamm STU 16-18

Prunus subhirtella "Fukubana" - Rosa Schnee-Kirsche
6 Stück
Hochstamm STU 16-18

Zufahrt Seniorenheim bereits teilweise realisiert

Pendelrinne bis Bau-km 0+650

LS: 150/ HS: 160