
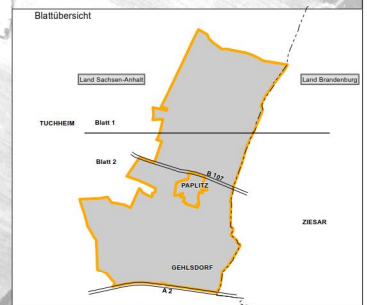


Anlage 2 zum Beschluss-Nr. 2014-2019/SR-306

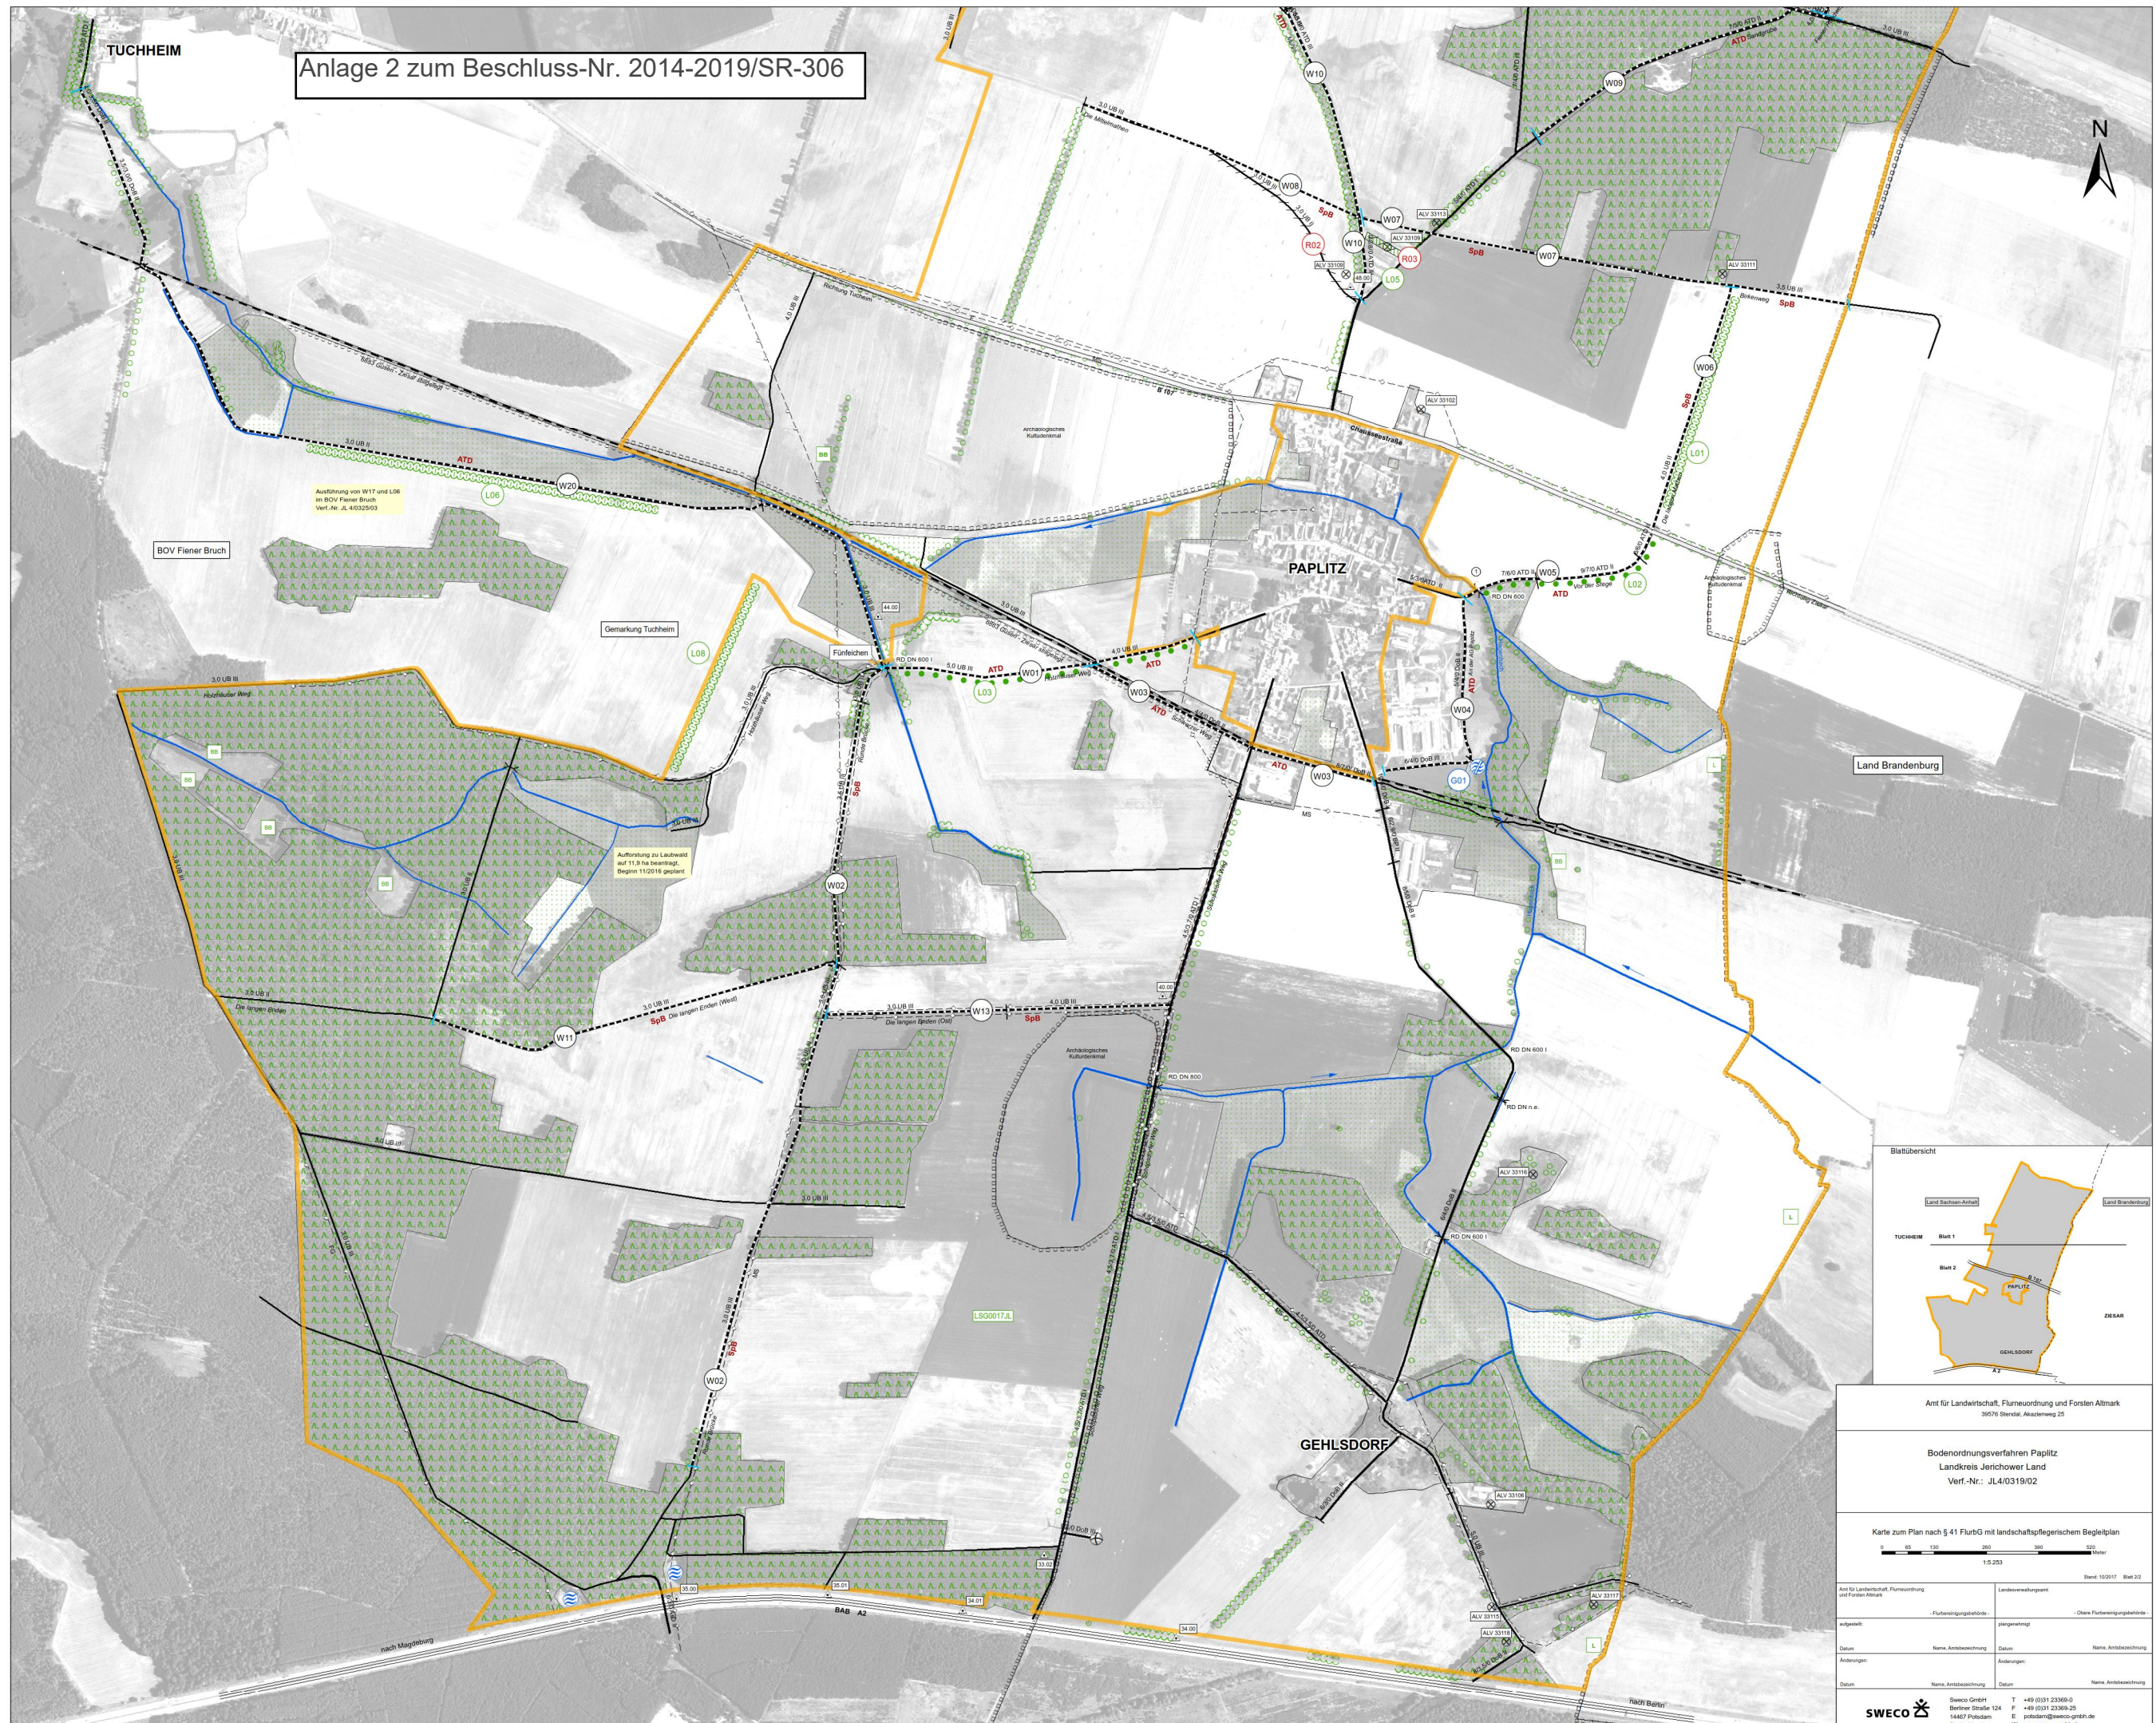

Amt für Landwirtschaft, Flurneueordnung und Forsten Altmark  
39576 Stendal, Akademieweg 25

Bodenordnungsverfahren Paplitz  
Landkreis Jerichower Land  
Verf.-Nr.: JL4/0319/02

Karte zum Plan nach § 41 FlurbG mit landschaftspflegerischem Begleitplan  
1:5.253  
Blatt 2/2

Amt für Landwirtschaft, Flurneueordnung und Forsten Altmark	Landesverwaltungsamt
aufgibt: -Flurneueordnungsbehörde-	plangenehmigt: -Obere Flurneueordnungsbehörde-
Datum: Name, Amtsbezeichnung	Datum: Name, Amtsbezeichnung
Änderungen: Name, Amtsbezeichnung	Änderungen: Name, Amtsbezeichnung
Datum: Name, Amtsbezeichnung	Datum: Name, Amtsbezeichnung
SWECO GmbH Berliner Straße 124 14467 Potsdam Deutschland www.sweco-gmbh.de	T +49 (0)31 23369-0 F +49 (0)31 23369-25 E postland@sweco-gmbh.de W www.sweco-gmbh.de

Geoinformationssystem: D020 01 GeoBasis/DE/LVMGeoLSA, RS.07.2010/03172  
 Schriftgröße: Darstellung auf der Grundlage von Daten des Landesamtes für Umweltschutz Sachsen-Anhalt, übernommen am 29.07.2013, 12.11.2014