


VOLKSPARK GENTHIN (ALTENPLATHOW) ENTWICKLUNGSPHASEN DER ANLAGE M 1:2000

PHASE 1: 1812 bis ca. 1840

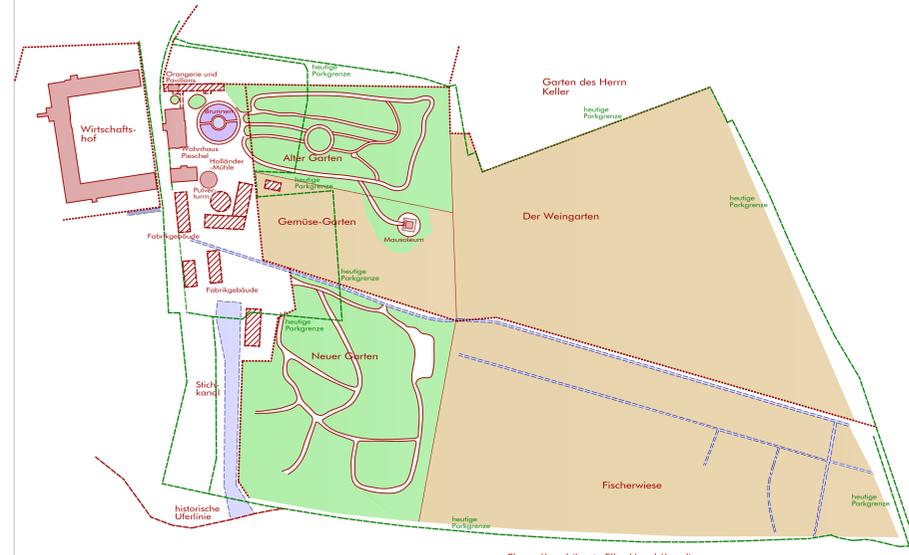


Quellen:
1811 Situationsplan Fabrikgelände, gez. Carl Friedrich Templin [LHSA MD]
um 1940 Entwurf für den Pieschelschen Park, vmtl. P. J. Lenné bzw. Mitarbeiter [SPSG Sanssouci, Plansammlung];
unterlegte Bestandszeichnung, bzw. früherer Entwurf (dieser geht vmtl. auf den Pieschelschen Gärtner zurück), gezeichnet
auf Grundlage der Spielhagenschen Karte (1836) und dem Extract von Feldmesser Kotschedoff (1839)

PHASE 2: ENTWURF P.J. LENNÉ (um 1840 bis 1845)




Quellen:
um 1940 Entwurf für den Pieschelschen Park, vmtl. P. J. Lenné bzw. Mitarbeiter [SPSG Sanssouci, Plansammlung],
gezeichnet auf Grundlage der Spielhagenschen Karte (1836) und dem Extract von Feldmesser Kotschedoff (1839)
1844 Gemarkungskarte von Altenplathow, gez. durch Feldmesser Sombach [LVerGeo LSA]

PHASE 3: um 1845 bis 1945

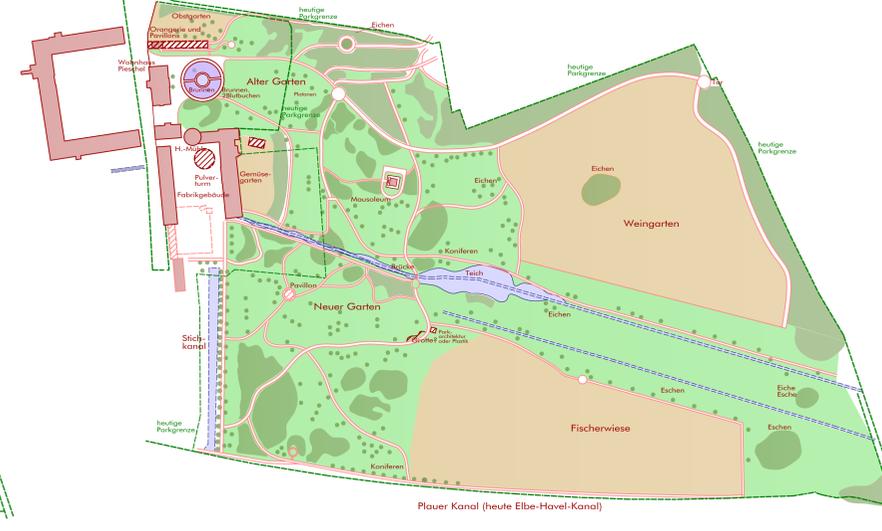


Quellen:
08.04.1945 Luftbild, Alliertenbefliegung, Ausschnitt [Luftbilddatenbank Dr. Carls, Estefeld]
Die ebenfalls vorhandenen Messtischblätter (1:25000) von 1882 und 1924 sind nicht aussagekräftig genug.

PHASE 4: 1945 bis 1956

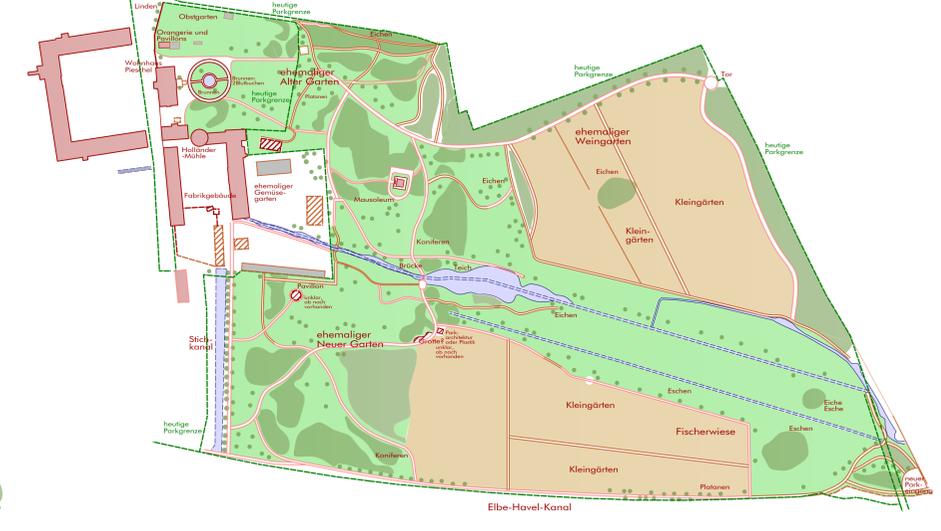


Quellen:
1954 Gemarkungskarte Altenplathow [LVer Geo LSA]
19.05.1956 Luftbild (Ausschnitt) [Luftbilddatenbank Dr. Carls, Estefeld]

PHASE 5: 1956 bis 1974

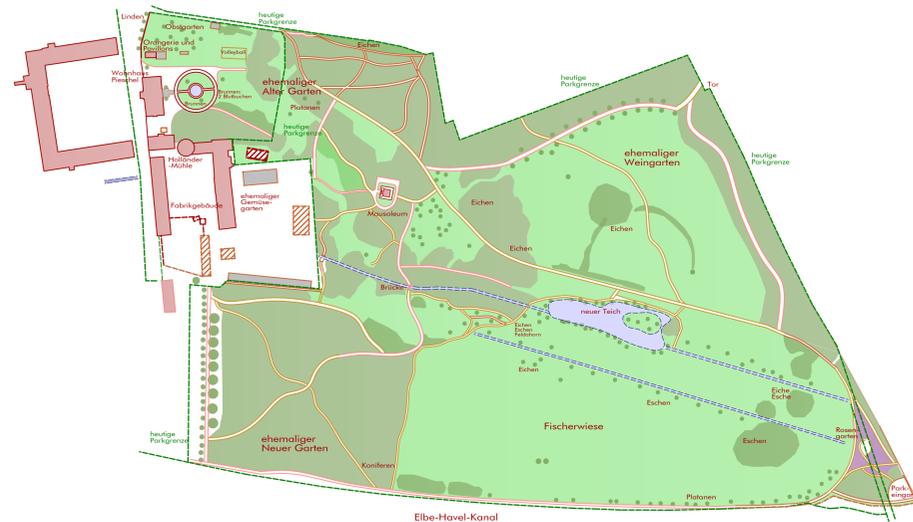


Quellen:
1974 Luftbild (Ausschnitt) [LVer Geo LSA]

PHASE 6: 1974 bis 1996 (vor Neubau Kanalbrücke)

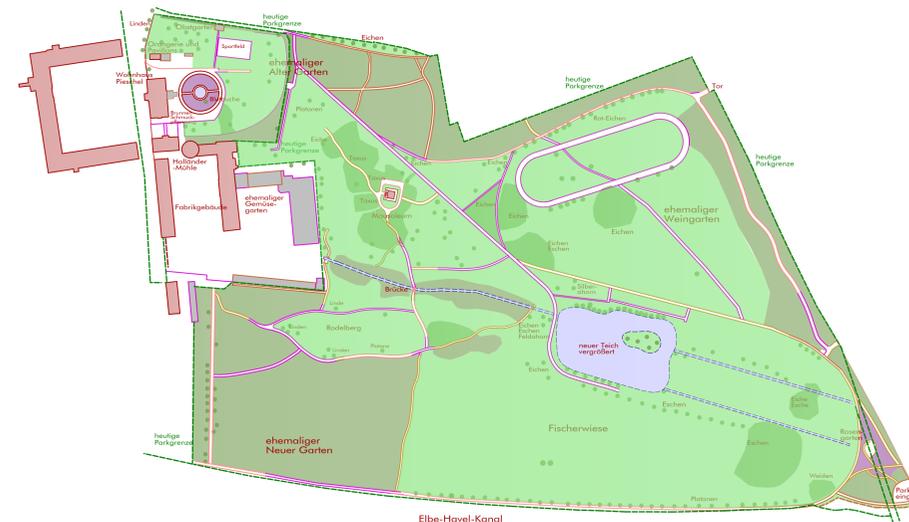

Quellen:
1996 Altbaumkartierung, Natur und Text GmbH (Ausschnitt) [Stadtverwaltung Genthin]

PHASE 7: Bestand 2020

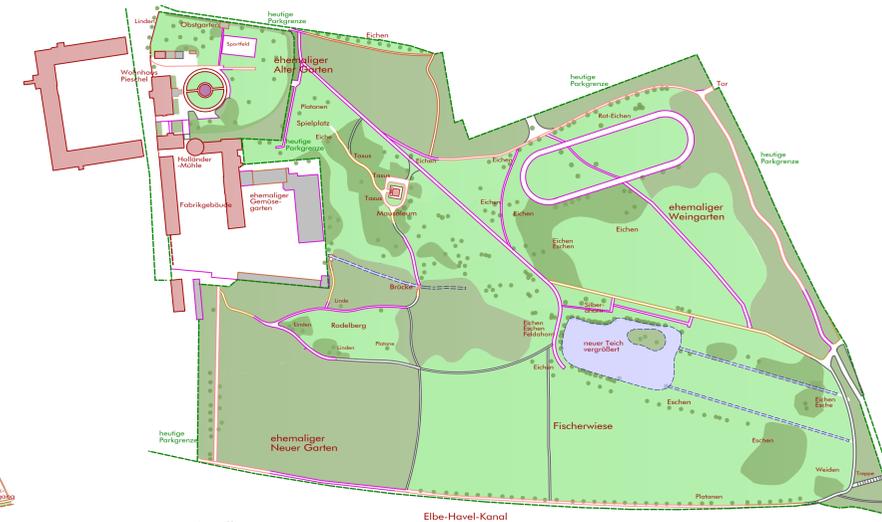

Quellen:
2009 Stadtkarte Genthin
2009 Bestandsplan HORTEC
2020 Bestandskartierung Baumgart

LEGENDE

VEGETATION

- EINZELBAUM, BAUMGRUPPE
- DICHTER BAUM- ODER STRAUCHBESTAND
- WIESE, OFFENE FLÄCHE
- SCHMUCKPFLANZUNG
- LANDWIRTSCHAFTLICH GENUTZTE FLÄCHE (WIESE, WEIDE, FELDBAU)

GEWÄSSER

- GRABEN
- TEICH
- WEGE- U. PLATZFLÄCHEN, ANGELEGT NACH 1996 (NACH NEUBAU BRÜCKE)

WEGE- U. PLATZFLÄCHEN

- WEGE- U. PLATZFLÄCHEN, ANGELEGT zw. 1812 und ca. 1840-45
- WEGE- U. PLATZFLÄCHEN, LENNÉ-ENTWURF (UM 1840-45)
- WEGE- U. PLATZFLÄCHEN, ANGELEGT zw. ca. 1845 und 1945
- WEGE- U. PLATZFLÄCHEN, ANGELEGT zw. 1945 und 1956
- WEGE- U. PLATZFLÄCHEN, ANGELEGT zw. 1956 und ca. 1974
- WEGE- U. PLATZFLÄCHEN, ANGELEGT zw. 1974 und ca. 1992 (VOR NEUBAU BRÜCKE)

GEBÄUDE

- GEBÄUDE, BESTAND, HISTORISCH BEDEUTSAM, ENTSTANDEN ZW. 1812 UND 1842
- GEBÄUDE, HISTORISCH BEDEUTSAM, ENTSTANDEN ZW. 1812 UND 1842, NICHT MEHR VORHANDEN
- GEBÄUDE, BESTAND, ENTSTANDEN ZW. ca. 1845 UND 1945
- GEBÄUDE, ENTSTANDEN ZW. ca. 1845 UND 1945, NICHT MEHR VORHANDEN
- GEBÄUDE, BESTAND, ENTSTANDEN ZW. ca. 1945 UND 1956
- GEBÄUDE, ENTSTANDEN ZW. ca. 1945 UND 1956, NICHT MEHR VORHANDEN
- GEBÄUDE, BESTAND, ENTSTANDEN ZW. ca. 1974 UND 1992, NICHT MEHR VORHANDEN



PLANGRUNDLAGEN:
STADTKARTE GENTHIN
BESTANDSPLAN HORTEC 2009

PROJEKT
VOLKSPARK GENTHIN (ALTENPLATHOW)

AUFTRAGGEBER
STADT GENTHIN
DER BÜRGERMEISTER
MARKTPLATZ 3
39307 GENTHIN

AUFTRAGNEHMER
KATHARINA BAUMGART - FREIE LANDSCHAFTSARCHITEKTIN
SCHERENBERGSTR. 27
10439 BERLIN
TEL. 030 - 443 9448
post@katharina-baumgart.de

ZEICHNUNG
ANLAGENGENTIK
ENTWICKLUNGSPHASEN DER
PARKANLAGE

MAßSTAB
VERFASSTER
DATUM
ZEICHN.-NR.
1: 2000
K. BAUMGART
15.04.2021
3.1

