



Schnitt B-B

Ansicht Stütze 1-8
M 1:50

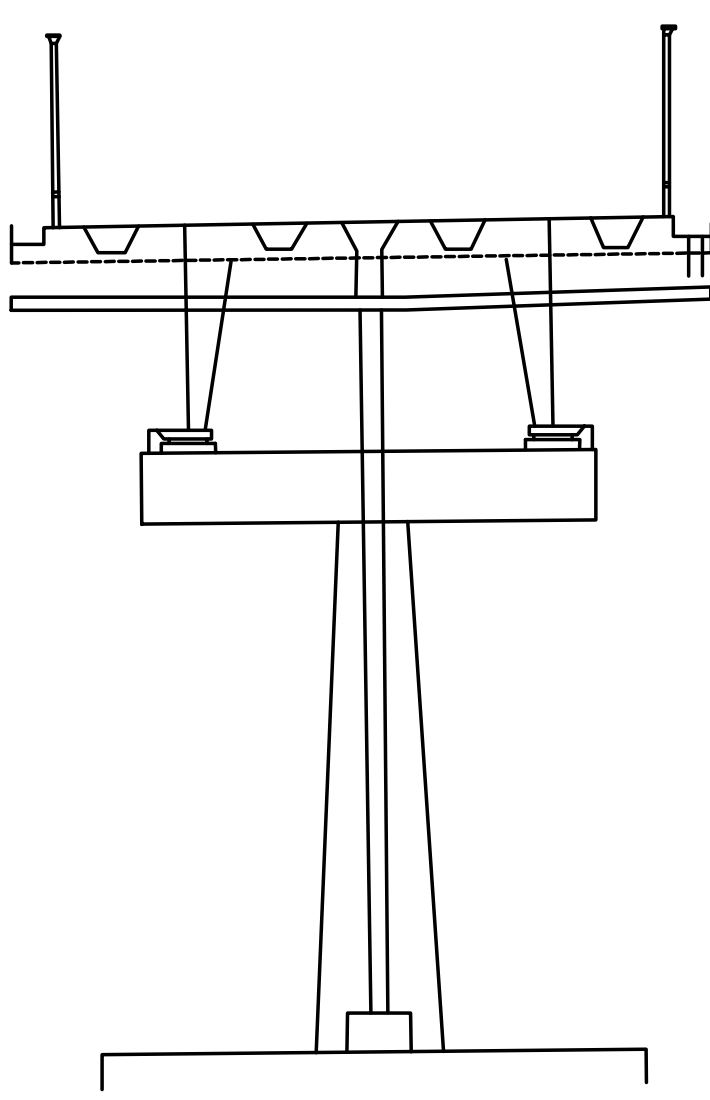


Schnitt A-A

Ansicht Stütze 8,9
M 1:50

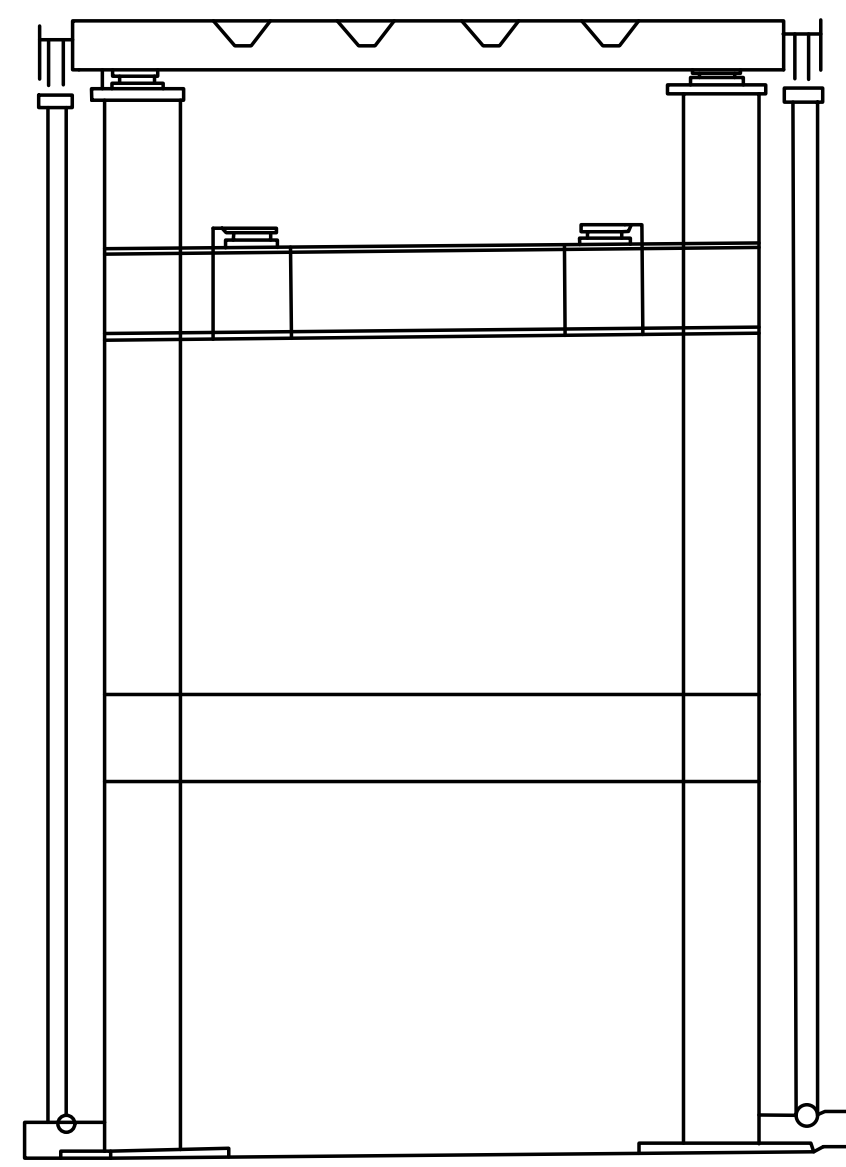

Schnitt C-C


Ansicht Widerlager hinten
M 1:50

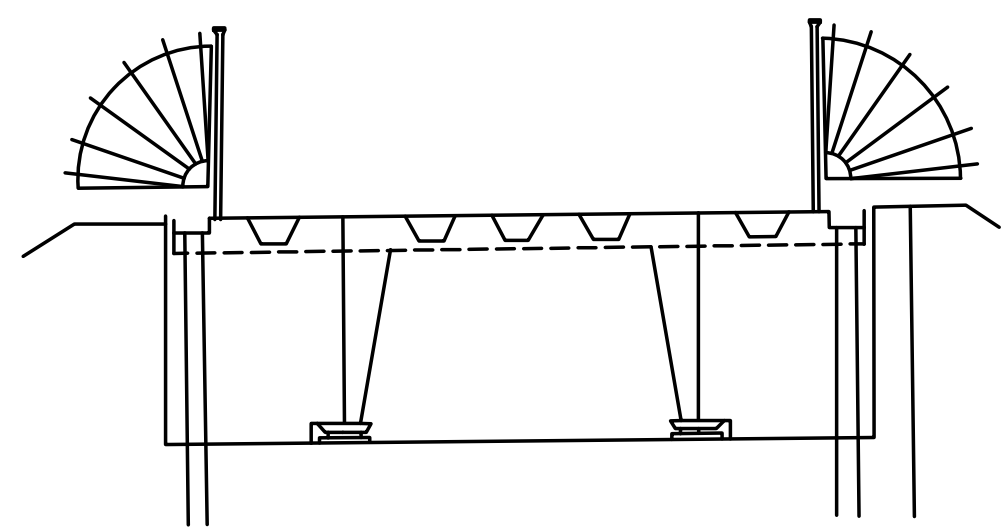

Draufsicht

M 1:200

Teilbauwerk 2

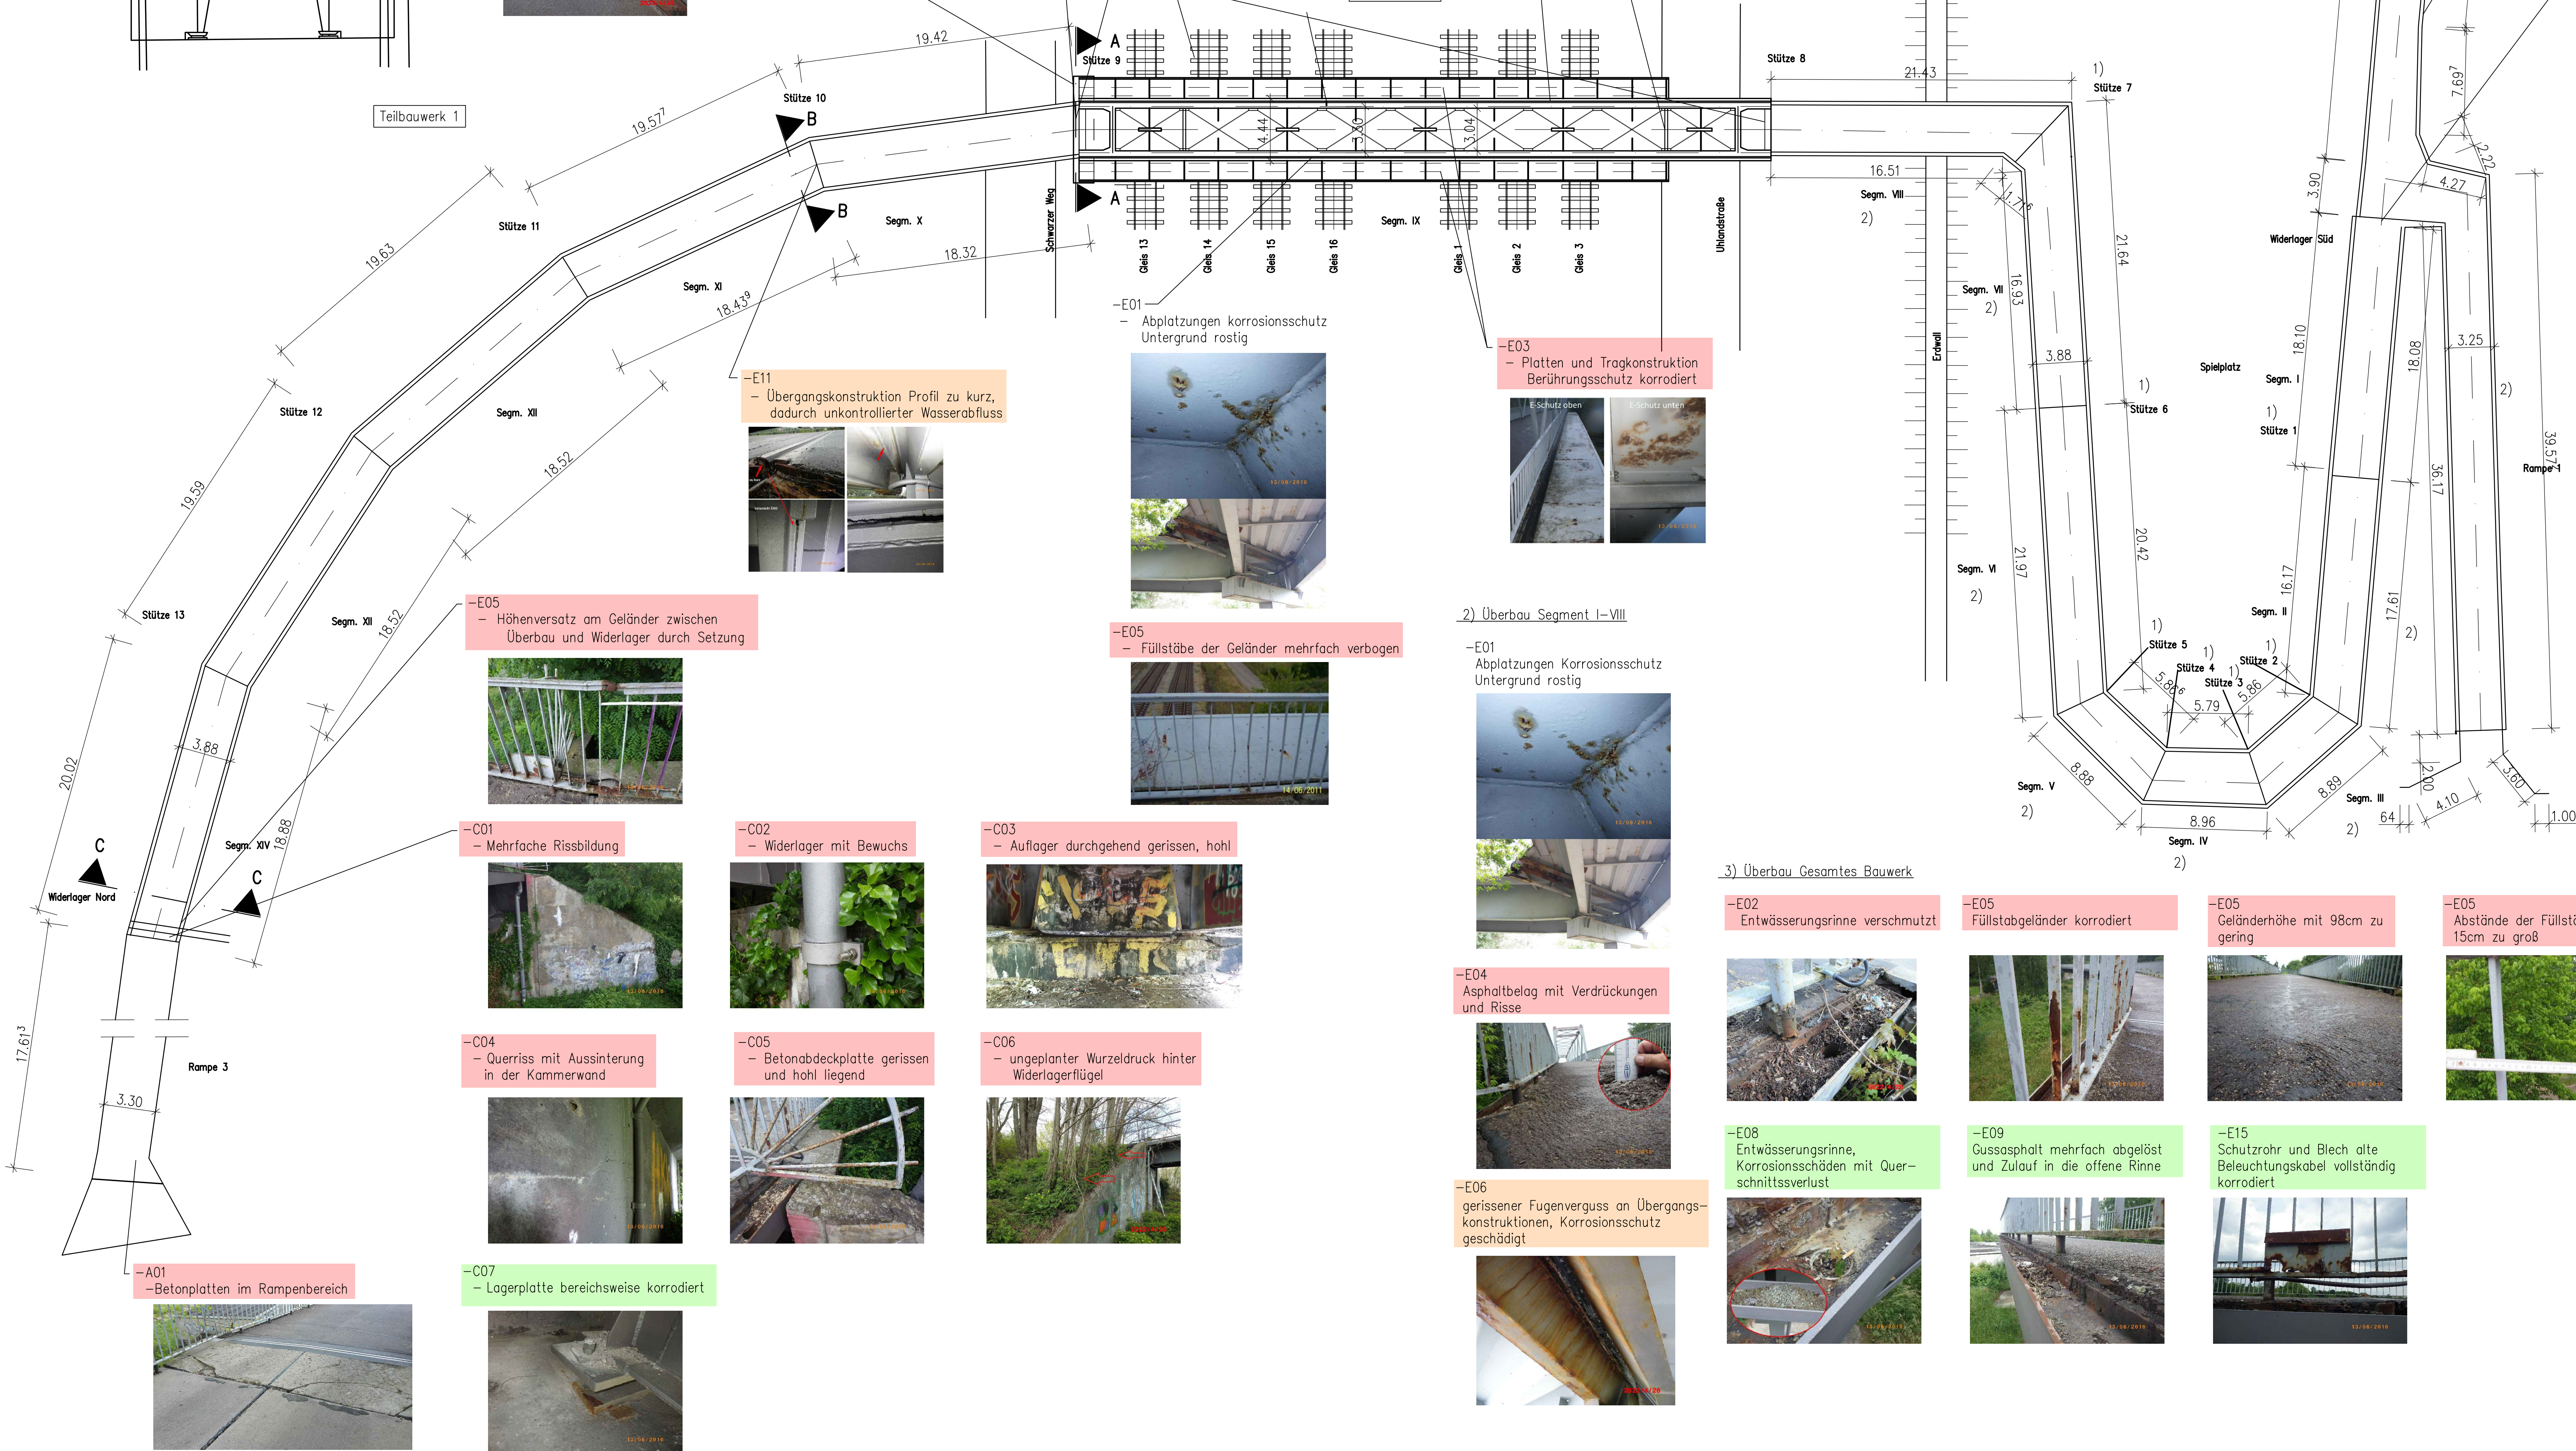

1) Stützen

-D01 Pfeiler/Stützen mit Abplatzungen und Korrosion



-D02 Pfeilerfundamente mehrfach gerissen, Betonabplatzung



-D03 Punktkipplager korrodiert



-D04 Falleitung defekt, korrodiert Abdeckungen zerstört



-D05 Formstücke der Falleitungen vereinzelt zu kurz



-D06 bituminöser Fugenverguß Pfeilerfundament schadhaf



-D07 Befestigung der Leitung, Kontermuttern fehlen



-A04 -fehlendes Verkehrszeichen "Radfahrer absteigen"

-A02 -Betonplatten im Rampenbereich gebrochen



-A03 -Geländer im Rampenbereich eingewachsen



-B02 -Widerlager mit Bewuchs



-B03 -Auflagerbank gebrochen



-B04 -Auflagerbank durchgehend gerissen, hohl



-B05 -Flügelwand gebrochen im Anschlussbereich zur Stützwand



-B06 -Flügel einbindung mit Betonausbrüchen



-B07 -Punktkipplager beidseitig korrodiert



2) Überbau Segment I-VIII

-E01 Abplatzungen Korrosionsschutz Untergrund rostig



-E04 Asphaltbelag mit Verdrückungen und Risse




-E06 gerissener Fugenverguß an Übergangskonstruktionen, Korrosionsschutz geschädigt



3) Überbau Gesamtes Bauwerk

-E02 Entwässerungsrinne verschmutzt

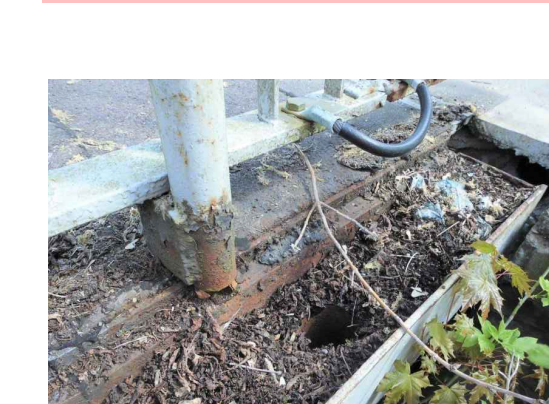

-E05 Füllstabgeländer korrodiert



-E05 Geländerhöhe mit 98cm zu gering



-E05 Abstände der Füllstäbe mit 15cm zu groß



-E08 Entwässerungsrinne, Korrosionsschäden mit Querschnittsverlust



-E09 Gussasphalt mehrfach abgelöst und Zulauf in die offene Rinne



-E15 Schutzrohr und Blech alte Beleuchtungskabel vollständig korrodiert



-E05 Abstände der Füllstäbe mit 15cm zu groß



Legende:

- Variante 1 = Minimalvariante
- Variante 2 = Schadensbeseitigung zur Wiederherstellung der Stand- und Verkehrssicherheit
- Variante 3 = Schadensbeseitigung zur Wiederherstellung der Stand- und Verkehrssicherheit sowie zur Erhöhung der Dauerhaftigkeit
- Variante 3 = Maximalvariante
- Vollumfängliche Schadensbeseitigung

--	--	