
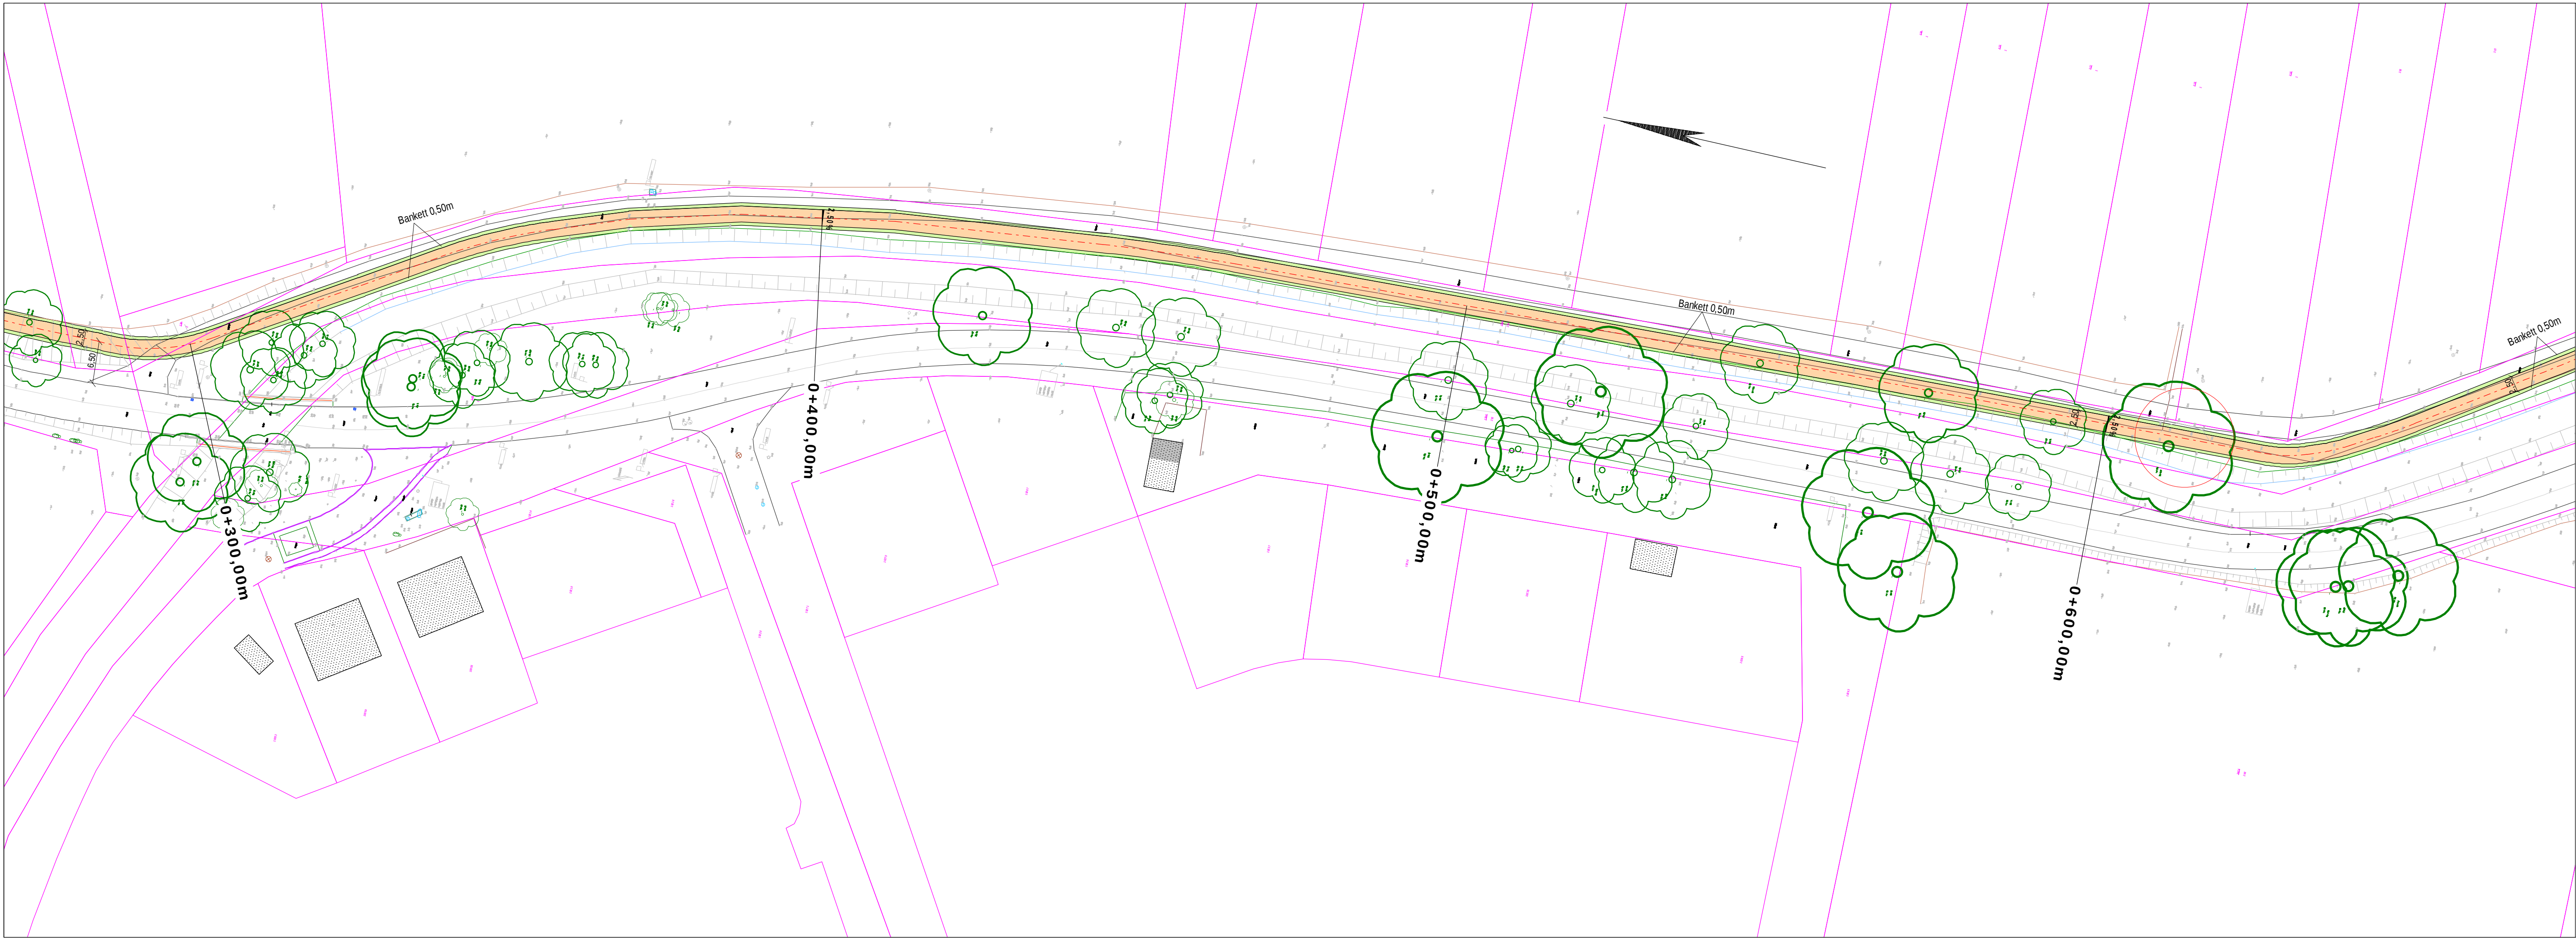
 


 

ZEICHENERKLÄRUNG

-  Bankett
-  Rad-/Gehweg
-  Querneigungsrichtung und -gefälle in Prozent
-  vorhandener Baum

Nr.	Art der Änderung	Datum	Name

IVW Ingenieurbüro für Verkehrs- und
Wasserwirtschaftsplanung GmbH
Calbische Straße 17
39122 Magdeburg



IVW
INGENIEURBÜRO

Telefax 0391-4060400
Telefon 0391-4060300
eMail office@ivw-ingenieure.de

bearb.: Eb-Die/ Schmidt	gez.: Eb-Die	gepr.: Bauer	Magdeburg,	04/ 2023
-------------------------	--------------	--------------	------------	----------

Auftraggeber	Stadt Genthin Marktplatz 3 39307 Genthin		Unterlage Nr.:	3
			Blatt-Nr.:	2
			Reg.-Nr.:	120 22 024

Vorhaben	Grundhafter Ausbau Geh- und Radweg Genthin nach MÄtzel Los 1 Vorplanung		Datum	Zeichen
		bearbeitet	04/ 2023	Eb-Die/ Schmidt
		gezeichnet	04/ 2023	Eb-Die
		geprüft	04/ 2023	Bauer
		Lageplan		
Maßstab:		1 : 500		

GeprÄt:	