

17.71 40.23⁵ 2.25 20.27⁵

10.25

3.87


17.23

20.10⁵

Eingang

Eingang

Schulstrasse

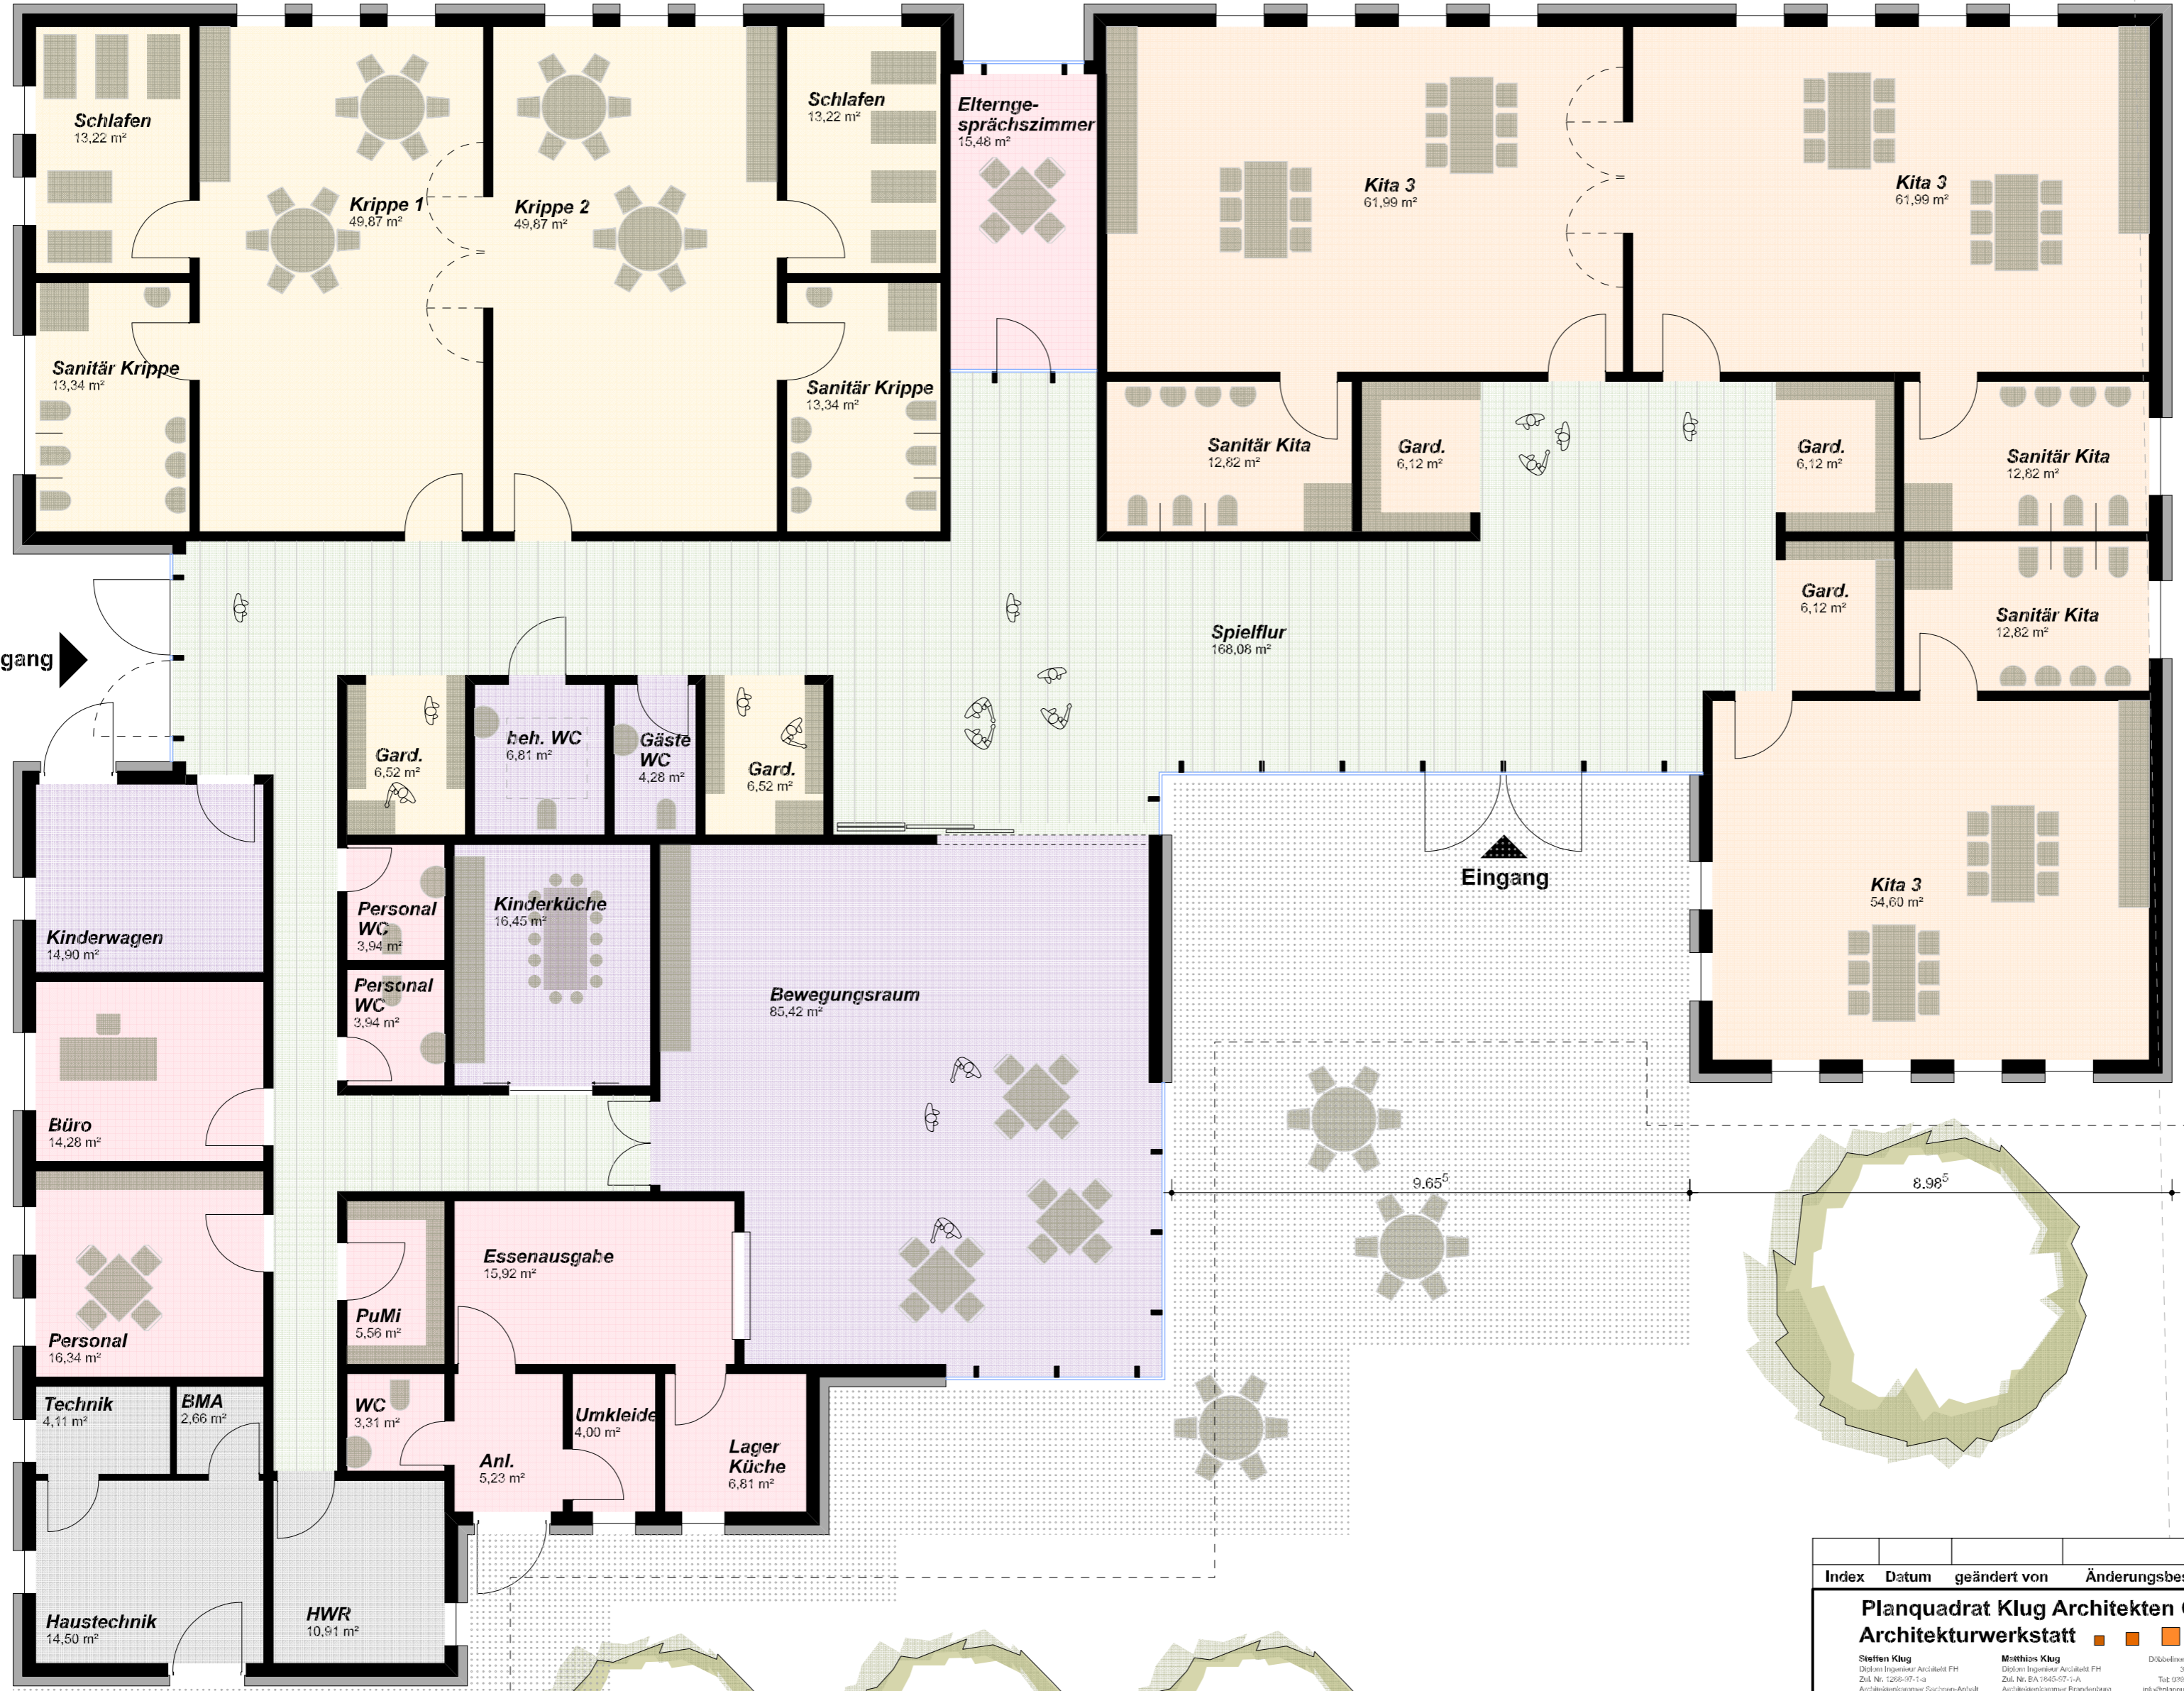

- Bereich Krippe
Fläche: 165,90 m²
 - Verkehrsfläche
Fläche: 168,38 m²
 - Bereich Kita
Fläche: 235,40 m²
 - Allgemeinnutzung
Fläche: 127,86 m²
 - Personal
Fläche: 94,81 m²
 - Technik
Fläche: 32,18 m²
- Bruttogrundfläche Kindergarten: 929,05 m²

8.46⁵ 6.74 6.38⁵

Index	Datum	geändert von	Änderungsbeschreibung	Projektstatus	Änderungs-Index
			Planquadrat Klug Architekten GbR Architekturwerkstatt	Entwurfsvorstellung	
			Steffen Klug Dipl.-Ing. (arch.) ZNA Nr. 123456789 Architektenkammer Sachsen-Anhalt	Unterschrift Bauherr	Unterschrift Architekt
			Mirthe Klug Dipl.-Ing. (arch.) ZNA Nr. 987654321 Architektenkammer Brandenburg		
			Bauherr	Planfeststellung	
			Einheitsgemeinde Stadt Genthin Marktplatz 3 39307 Genthin	Grundriss Erdgeschoss	
			Objekt	Projektnummer	Blattnummer
			Neubau KITA "Spatzenhausen" Lindenstraße 9b, 39307 Genthin, OT Tuheim	2024-14 16.10.2024	02
			Gemerkung:	Bearbeiter	E-Mail:
			Flur: 19	D.Müller	n.mueller@planquadrat-klug.de
			Flurstück: 1063, 1064, 1065, 1068	Geprüft von	Maßstab
				M.Klug	1:100
				Format	A2
				Pfad: O:\Projekte\2024\2024-14 Kita Spatzenhausen Tuchheim\Zeichnungen\1 CAD\1 Entwurf\2024-10-15\2_Vorentwurf separate Sanitär.d	
Die Vervielfältigung oder Wiederverwendung dieser Zeichnung ganz oder teilweise ist ohne Einverständnis des Verfassers nicht gestattet.					