


VORHABEN + ERSCHLIESSUNGSPLAN
 FÜR MARKTCENTER ALDI/EXTRA
 PLANNUMMER 01/91

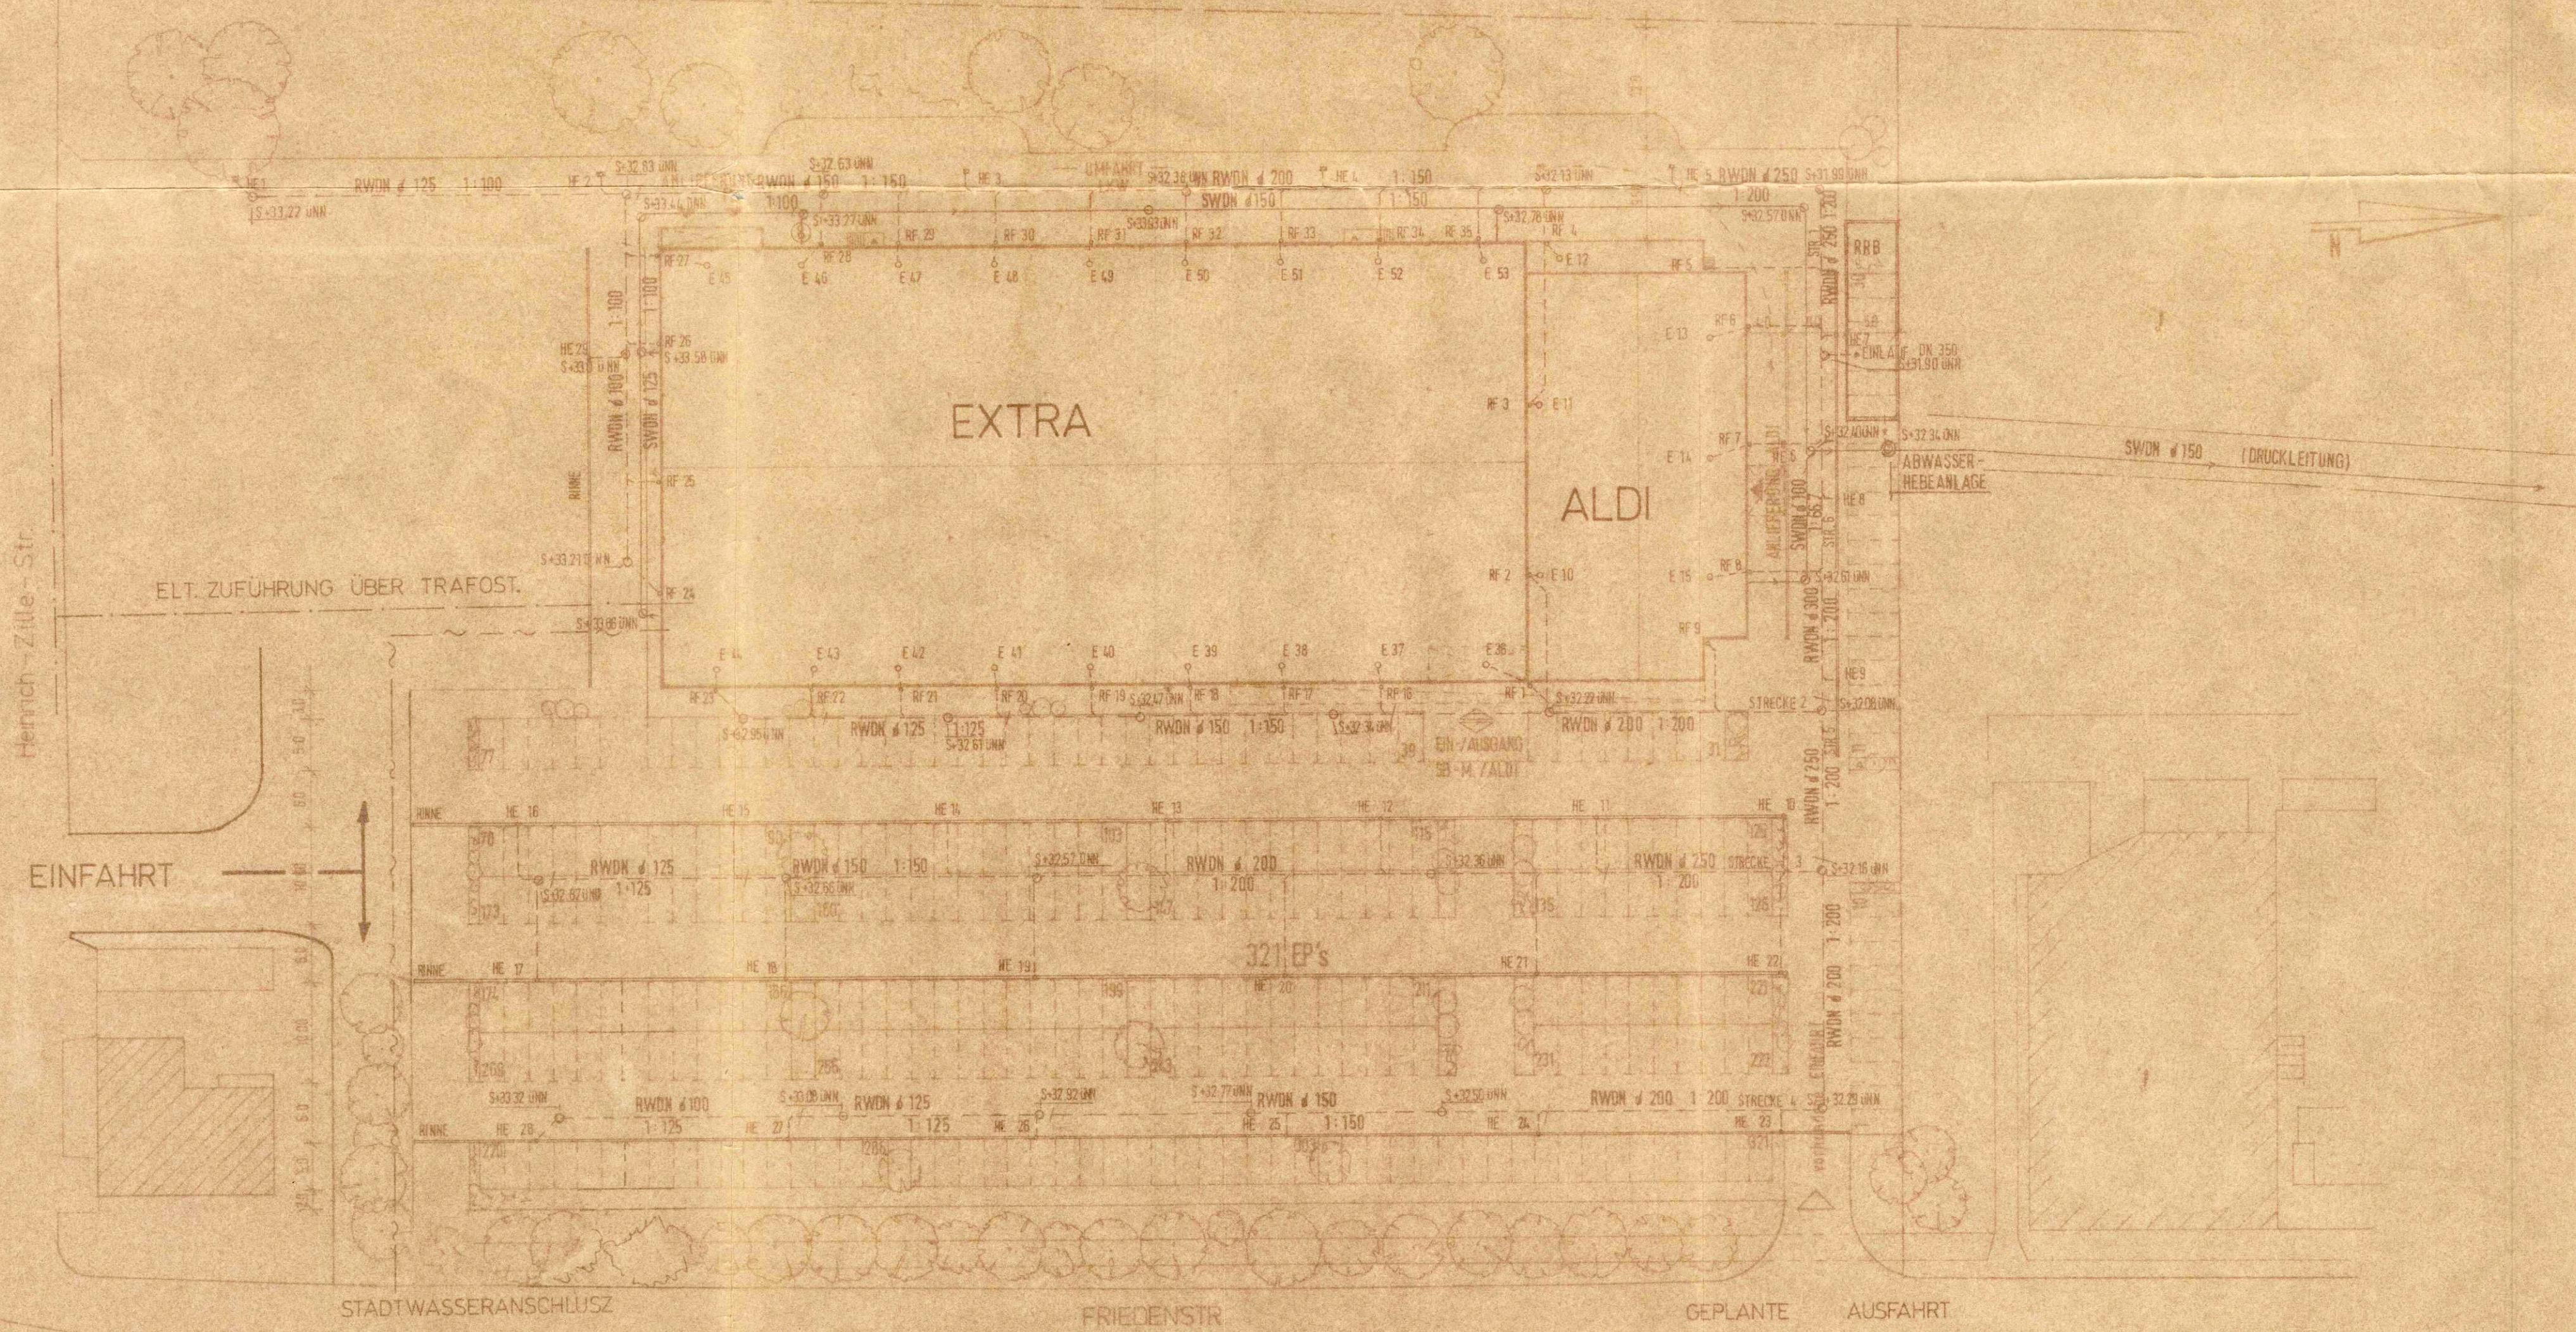

PLANFESTLEGUNG

- 150 : SONSTIGES SONDERBAUGEBIET LAUT BAUNUTZUNGSVERORDNUNG § 11 (SB MARKT)
- GRZ : 0,8
- GFZ : 1,6
- ZAHL DER VOLLGESCH. : II
- BMZ : 10,0

PLANUNGSBÜRO WOLZISCHKE + FRITSCH TEL. 05105/81028		
LYRAWEG 2 - 3013 BARSINGHAUSEN		
BAUVORHABEN	NEUBAU "MARKTCENTER GENTHIN"	Objekt-Nr.
	0 - 3280 GENTHIN, FRIEDENSTR.	
BAUHERR	THOMSEN BBR BOHLENDAMM 4 3000 HANNOVER	Objekt-Nr.
BAUTITEL	LAGEPLAN	1:500
ERSCHLIESSUNGSPLAN		
		— SCHMUTZWASSER — REGENWASSER
gezeichnet von	<i>Thoralf Wre</i>	Gezeichnet
gezeichnet am	16.01.01/WGM	Planungs-Nr.
Stempel	8991	